


**57** BW 2-1  
 Brücke im Zuge der GVS Arbing -  
 Erlbach über die B 588  
 Bau-km 2+514,38  
 LH >= 4,50m LW = 20,70m  
 Kr. <= 63,89 g<sub>90</sub>


**Schöfthenhub**

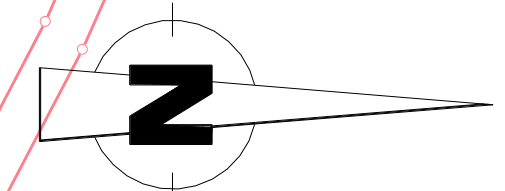

- Zeichenerklärung**
- reines und allgemeines Wohngebiet, Kleinsiedlungsgebiet
  - Kerngebiet, Dorfgebiet, Mischgebiet
  - Gewerbegebiet, Industriegebiet
  - Sondergebiet (Schulen, Heime, Krankenhäuser)
  - Grünfläche
  - Landschaftsschutzgebiet, Wasserschutzgebiet Zone II
  - Rekultivierung
  - Gebäudeabbruch
  - Geländeabtrag
  - Geländeauffüllung
  - Einleitungsstelle
  - Einlaufschacht, Kontrollschacht
  - bestehender, neuer Durchlaß (DN 500)
  - Sammelleitung DN 300, Sickerleitung DN 100 mit Fließrichtungspfeil
  - Wirtschaftsweg (Bäumchen)
  - Entwässerungsweg
  - Barriere
  - Fahrbahn
  - Geh- und Radweg
  - Gärtnerschneidung
  - Graben
  - Wirtschaftsweg (Schottertragsschicht)
  - Lärmschutzwand
  - Lärmschutzwand
  - Landkreisgrenze
  - Gemeindegrenze
  - Gemarkungsgrenze
  - Hoch- und Niederspannungsfreileitung
  - Fernleitfreileitung und -kabel
  - Neigungsbruchpunkt mit Angabe von Gefälle und Steigung, sowie Gefälle- und Steigungslängen mit Kuppen- bzw. Wannenhalmeser
  - Gradientenhochpunkt
  - Gradiententiefpunkt
  - Straßenquerneigung in %
  - lfd.Nr. im Bauwerksverzeichnis
  - Anwesen mit Lärmuntersuchung

**Landkreis Altötting**  
**Gemeinde Erlbach**  
**Gemark. Endlkirchen**

**Hözlwimm**

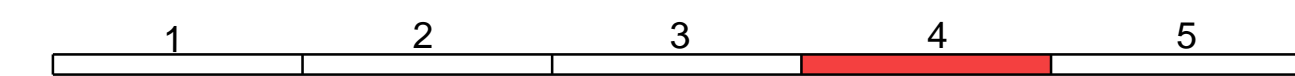

Nr.	Art der Änderung	Datum	Name

Freistaat Bayern Staatliches Bauamt Traunstein <small>Rosenauer Straße 7, 83278 Traunstein, Tel. 086157245, Fax 086157561, E-Mail postkorb@stbaw.bayern.de</small>		Unterlage 7 Blatt.Nr. 4 Datum Zeichen
<b>Planfeststellung</b> <b>B 588 Neuötting - Eggenfelden</b> <b>Ausbau nördlich Reischach (Fuchsberg)</b> B588_180_0.510 bis B588_200_0.003 Bau-km 0+000 bis Bau-km 3+218		bearbeitet Okt. 2013 F. Maier gezeichnet Okt. 2013 Zitzelsberger Max geprüft Okt. 2013 Sattler J. <b>Lageplan</b> Maßstab 1 : 1000

Aufgestellt:  
 Traunstein, den 14.08.2014  
 Staatliches Bauamt  
  
 König Lfd. Baudirektor

Anerkannt:

**Überholt durch 1. Tektur vom 01.03.2018**

Projekt: B588, Fuchsberg  
 Geobasisdaten: © Bayerische Vermessungsverwaltung (Darstellung der Flurkarte als Eigentumsnachweis nicht geeignet)

siehe Unterlage 7 / 1 Blatt 4T