


Landkreis Altötting
Gemeinde Reischach
Gemark.Reischach

Landkreis Altötting
Gemeinde Erlbach
Gemark.Endlkirchen

Zeichenerklärung

WA	reines und allgemeines Wohngebiet, Kleinsiedlungsgebiet	Wirtschaftsweg (bituminös)	
M	Kerngebiet, Dorfgebiet, Mischgebiet	Parkett	
GE	Gewerbegebiet, Industriegebiet		
SG	Sondergebiet (Schulen, Heime, Krankenhäuser)		
G	Grünfläche		
LSG	Landschaftsschutzgebiet		
WSG II	Wasserschutzgebiet Zone II		
	Rekultivierung		
	Gebäudeabbruch		
	Geländeabtrag		
	Geländeauffüllung		
	Einleitungsstelle		
	Einlaufschaft, Kontrollschacht		
	DN 500 bestehender, neuer Durchlaß (DN 500)		
	DN 300/100 Sammelleitung DN 300, Sickerleitung DN 100 mit Fließrichtungspfeil		
	Anwesen mit Lärmuntersuchung		

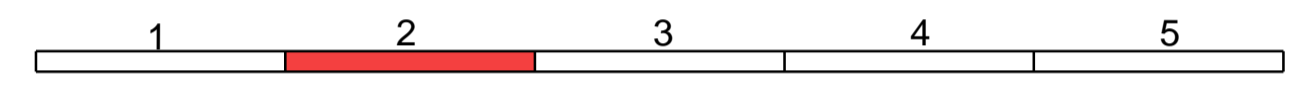

Entwurfsbearbeitung:	<p>COPLAN AG Generalplaner Architekten Ingenieure</p> <p>Hofmark 35 84307 Eggenfelden Tel.: 08721 705-0 www.coplan-ag.de</p>	Datum	Name
bearbeitet:		Februar 2018	Roßgoderer
gezeichnet:		Februar 2018	Roßgoderer
geprüft:		Februar 2018	Holzner
Proj. Nr.:		33461	

Staatliches Bauamt Traunstein		bearbeitet:	Februar 2018	Huber
Rosenheimer Straße 7 83278 Traunstein		gezeichnet:	Februar 2018	Büro COPLAN
Tel.: 08 61/57-258, Fax: 08 61/1 56 61, E-Mail: poststelle@stbats.bayern.de		geprüft:	Februar 2018	Maltan
		PSP Nr.:		

1	1. Tektur vom 01.03.2018	01.03.18	roc
Nr.	Art der Änderung	Datum	Zeichen

FESTSTELLUNGSENTWURF

Straßenbauverwaltung Freistaat Bayern	Unterlage / Blatt-Nr.: 7.1 / 2 T
Staatliches Bauamt Traunstein	Lageplan
Straße / Abschn.-Nr. / Station: B588_180_0,510 bis B588_200_0,003	Maßstab: 1 : 1000
PROJIS-Nr.:	

**B 588 Neuötting - Eggenfelden
Ausbau nördlich Reischach
(Fuchsberg)**
B588_180_0,510 bis B588_200_0,003
Bau-km 0+000 - Bau-km 3+218

Aufgestellt: Traunstein, den 14.08.2014 Staatliches Bauamt Traunstein	 König Ltd. Baudirektor
1. Tektur: Traunstein, den 01.03.2018 Staatliches Bauamt Traunstein	
	 Rehm Ltd. Baudirektor

© Bayerische Vermessungsverwaltung, Geobasisdaten
(Darstellung der Plankarte als Eigentumsnachweis nicht geeignet)
© Bayerisches Landesamt für Umwelt, www.lfu.bayern.de