


entfallende Bauwerksnummern:
 61 62 63 86
 neue Bauwerksnummern:
 92 93

57 BW 2-1
 Brücke im Zuge der GVS Arbing - Erlbach über die B 588
 Bau-km 2+514,38
 LH >= 4,50m LW = 20,70m
 Kr. <= 63,89 gpm

BW 2-1
 Brücke im Zuge der B 588 über die GVS Arbing - Erlbach
 Bau-km 2+514,38
 LH >= 4,50m LW = 8,50m
 Kr. <= 100,00 gpm

Zeichenerklärung

	reines und allgemeines Wohngebiet, Kleinsiedlungsgebiet		Wirtschaftsweg (Baumrinne)
	Kerngebiet, Dorfgebiet, Mischgebiet		Erdschneiböschung
	Gewerbegebiet, Industriegebiet		Entwässerungsgemäße Fahrbahn
	Sondergebiet (Schulen, Heime, Krankenhäuser)		Barrierefrei
	Grünfläche		Geh- und Radweg
	Landschaftsschutzgebiet		Darmbeschichtung
	Wasserschutzgebiet Zone II		Graben
	Rekultivierung		Wirtschaftsweg (Schottertragschicht)
	Gebäudeabruch		Lärmschutzwand
	Geländeabtrag		Landkreisgrenze
	Geländeauffüllung		Gemeindegrenze
	Einleitungsstelle		Gemarkungsgrenze
	Einlaufschacht, Kontrollschacht		Hoch- und Niederspannungsfreileitung
	bestehender, neuer Durchlass (DN 500)		Fernmeldefreileitung und -kabel
	Sammelleitung DN 300, Sickerleitung DN 100 mit Fließrichtungspfeil		Neigungsbruchpunkt mit Angabe von Gefälle und Steigung, sowie Gefälle- und Steigungslängen mit Kuppen- bzw. Wannenhalmessung
	Anwesen mit Lärmuntersuchung		Gradientenhochpunkt
			Gradiententiefpunkt
			Straßenquerung in %
			lfd.Nr. im Bauwerksverzeichnis
			lfd.Nr. im Bauwerksverzeichnis Änderung im Zuge der 1. Tektur

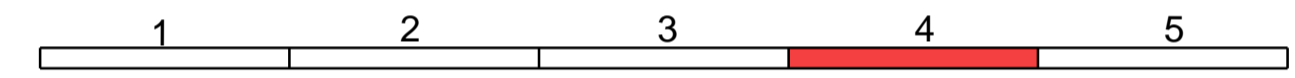

Entwurfsbearbeitung: COPLAN AG Generalplaner Architekten Ingenieure Eggenfelden, den 1. Februar 2018	 Hofmark 35 84307 Eggenfelden Tel.: 08721 705-0 www.coplan-ag.de	Datum	Februar 2018	Name	Roßgoderer
		bearbeitet:	Februar 2018	Roßgoderer	
		gezeichnet:	Februar 2018	Holzner	
		geprüft:	Februar 2018	Malten	
Proj. Nr.:		33461			

Staatliches Bauamt Traunstein Rosenheimer Straße 7 83278 Traunstein Tel.: 08 61/57-258, Fax: 08 61/1 56 61, E-Mail: poststelle@stbats.bayern.de	 Huber Büro COPLAN Malten	Datum	Februar 2018	Name	Huber
		bearbeitet:	Februar 2018	Huber	
		gezeichnet:	Februar 2018	Malten	
		geprüft:	Februar 2018	Malten	
PSP Nr.:					
Projekt:					

1	1. Tektur vom 01.03.2018	01.03.18	roc
Nr.	Art der Änderung	Datum	Zeichen

FESTSTELLUNGSENTWURF

Straßenbauverwaltung Freistaat Bayern Staatliches Bauamt Traunstein Straße / Abschn.-Nr. / Station: B588_180_0,510 bis B588_200_0,003 PROJIS-Nr.:	Unterlage / Blatt-Nr.: 7.1 / 4 T Lageplan Maßstab: 1 : 1000
B 588 Neuötting - Eggenfelden Ausbau nördlich Reichsach (Fuchsberg) B588_180_0,510 bis B588_200_0,003 Bau-km 0+000 - Bau-km 3+218	
Aufgestellt: Traunstein, den 14.08.2014 Staatliches Bauamt Traunstein König Lfd. Baudirektor	
1. Tektur: Traunstein, den 01.03.2018 Staatliches Bauamt Traunstein Rehm Lfd. Baudirektor	