


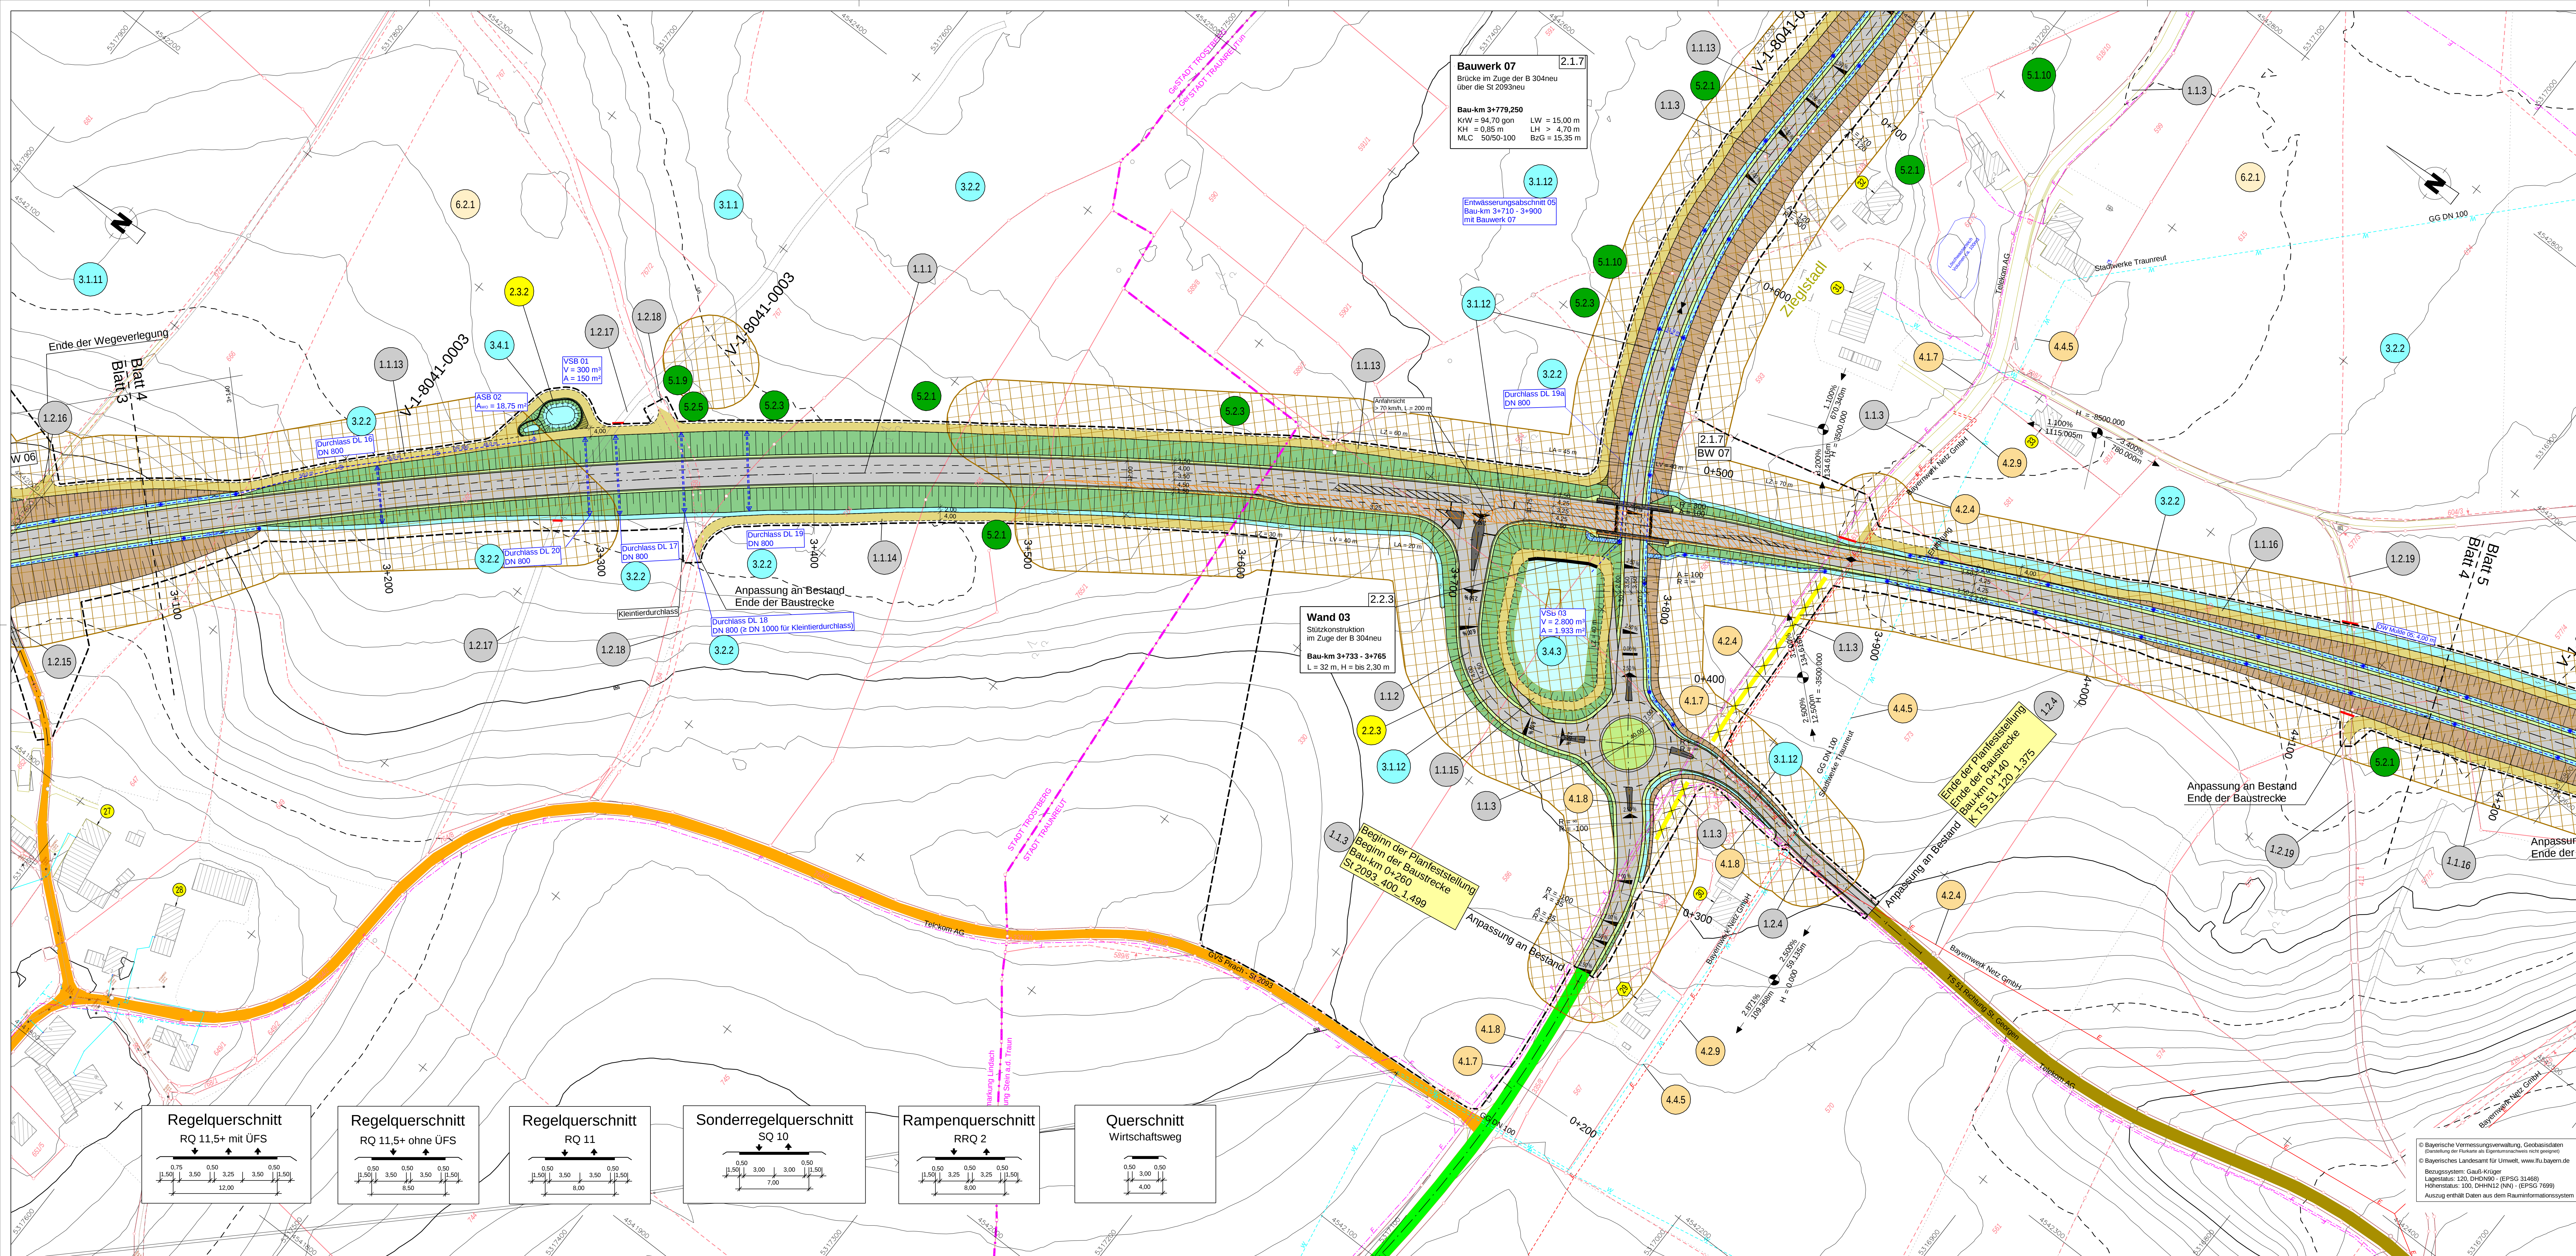

Staatliches Bauamt Traunstein		bearbeitet:	Juli 2021	Dörfland
Rosenheimer Straße 7		gezeichnet:	Juli 2021	Steffl
83278 Traunstein		geprüft:	Juli 2021	Walther
Tel.: 08 61 57-0, Fax: 08 61/ 56 61, E-Mail: poststelle@staats.bayern.de		PSP Nr.:	OU Altemarkt BA2	

Nr.	Art der Änderung	Datum	Zeichen

FESTSTELLUNGSENTWURF

Straßenbauverwaltung Freistaat Bayern		Unterlage / Blatt-Nr.: 5 / 4
Staatliches Bauamt Traunstein		Lageplan
Straße / Abschn.-Nr. / Station: B 299_3340_1.178 - B 304_940_0.738		Bau-km 3+090 - 4+160
PROJIS-Nr.:		Maßstab: 1:1000

B 304 Wasserburg am Inn - Traunstein
Ortsumgebung Altemarkt BA 2

Bau-km 0+000 - Bau-km 6+330

aufgestellt: Staatliches Bauamt Traunstein	Rehm, Ldt. Bauleiter Traunstein, den 30.11.2022
---	--