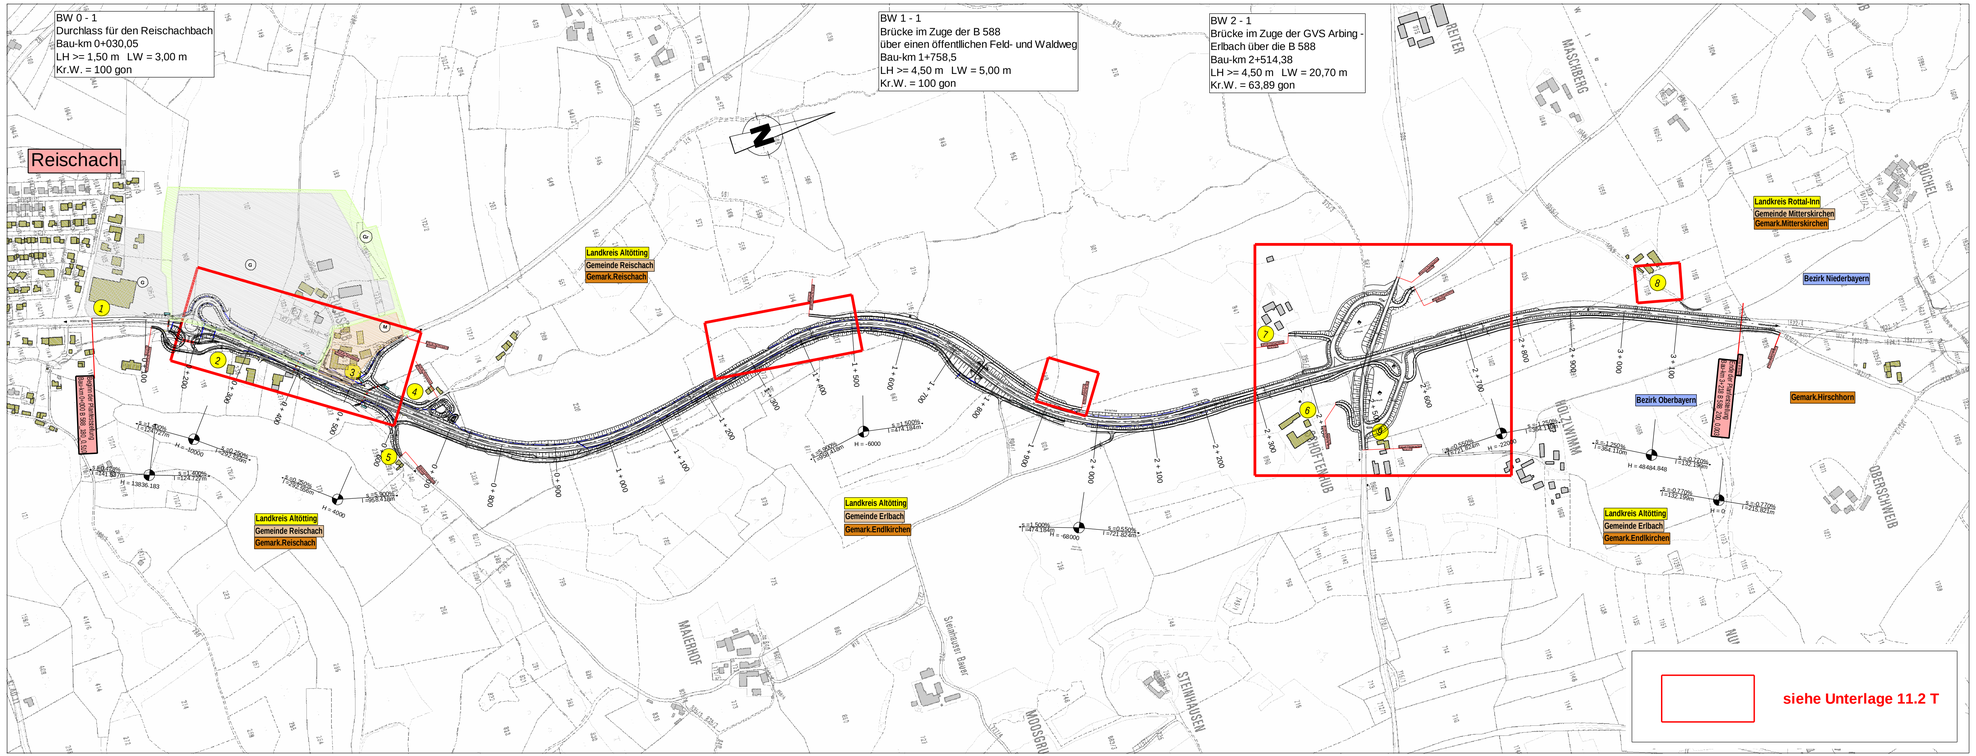

Zeichenerklärung

Flächennutzung:

- W — reines und allgemeines Wohngebiet, Kleinsiedlungsgebiet
- M — Kerngebiet, Dorfgebiet, Mischgebiet
- G — Gewerbegebiet, Industriegebiet
- S — Sondergebiete (Schulen, Heime, Krankenhäuser)
- Gr — Grünfläche

Verwaltungsgrenzen:

- Landkreisgrenze
- Gemeindegrenze
- Gemarkungsgrenze

H = 15 000 m — Neigungsbrechpunkt mit Angabe von Gefälle (-) und Steigung (+) in Prozent, Länge der Gefäll-(Steigungs-) Strecke und Halbmesser

Planung:

- Ausrundung
- Einschnittsböschung
- Mulde / Raubettmulde
- Bankett
- Fahrbahn
- Bankett
- Dammböschung
- Ausrundung
- Geländeauffüllung
- Geländeabtrag
- Wall
- Lärmschutzwall
- 26 — Berechnungsprofil
- Gebäudeseiten erhalten passiven Lärmschutz, wenn keine ausreichende Schalldämmung vorhanden ist.
- 60 / OG / 50 | 50 — Zahl der zu schützenden Stockwerke, Mittelungspegel Tag/Nacht in dB (A) (ohne Lärmschutz)

Nr.	Art der Änderung	Datum	Name

Freistaat Bayern
Staatliches Bauamt Traunstein
Rosenheimer Straße 7, 83278 Traunstein, Tel. 0861/57-245, Fax 0861/10661, E-Mail: poststelle@stbats.bay.em.de

Unterlage		11.2
Blatt Nr.		
Datum		Zeichen
bearbeitet	Feb. 2014	Maier F.
gezeichnet	Feb. 2014	Zitzelsberger Max
geprüft	Feb. 2014	Sattler J.

Planfeststellung

B 588 Neuötting - Eggenfelden

Ausbau nördlich Reischach (Fuchsberg)

B588_180_0,510 bis B588_200_0,003
Bau-km 0+000 - Bau-km 3+218

Lageplan

zur schalltechnischen Untersuchung

Maßstab 1 : 5000

Aufgestellt:
Traunstein, den 14.08.2014
Staatliches Bauamt

König
Ltd. Baudirektor

Anerkannt:

Überholt durch 1. Tektur vom 01.03.2018

Projekt: B588_Fuchsberg
Datei: P:\B588\Ausbau_noerdlich_Reischach_Fuchsberg-Unterlage11_2.sda

Grundlage: Bayerische Vermessungsverwaltung (Darstellung der Flurkarte als Eigentumsnachweis nicht geeignet)