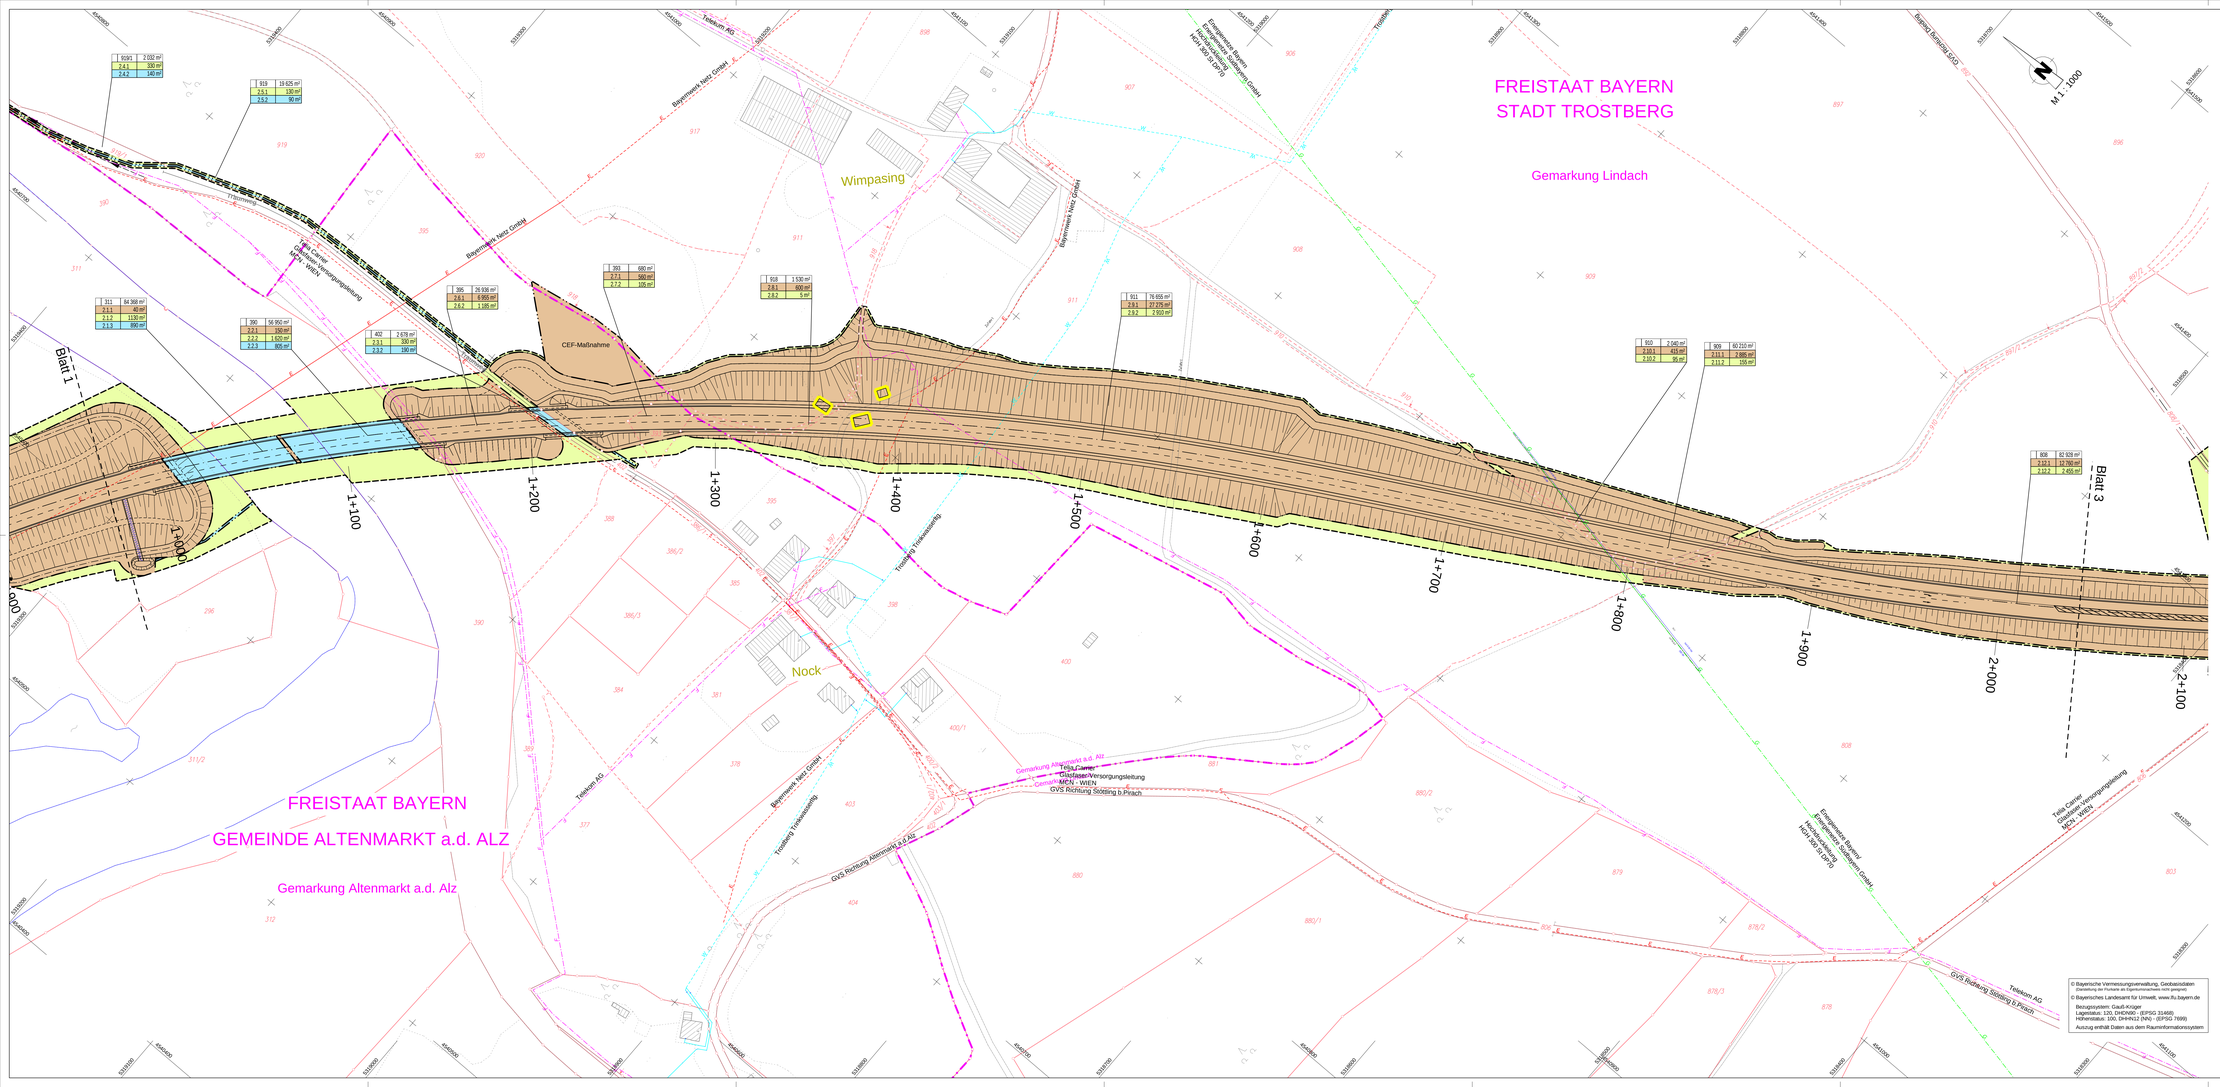

Zeichenerklärung

Grunderwerb

- zu erwerbende Fläche
- vorübergehend in Anspruch zu nehmende Fläche
- dauernd zu belastende Fläche

3 | 1442 | 4 248 m² — Flur / Flurstück / Größe des Flurstückes

2.34.1 | 345 m² — lfd. Nr. im Grunderwerbsverzeichnis / Größe der Teilfläche
2 Nr. des Grunderwerbsplanes
34 lfd. Nr. des betroffenen Flurstückes
1 Teilfläche eines Flurstückes

- Zusammengehörigkeitspfeil
- Flurstücksgrenze
- Flurstücksgrenze nicht festgelegt
- 3526 — Flurstücksnummer
- Gemeindegrenze
- Gemarkungsgrenze
- Gebäudeabbruch

Staatliches Bauamt Traunstein

Rosenheimer Straße 7
83278 Traunstein

Tel.: 08 61 /57-0, Fax: 08 61/1 56 61, E-Mail: poststelle@stbats.bayern.de

bearbeitet:	Jan. 2022	Dörnland
gezeichnet:	Jan. 2022	Stieffl
geprüft:	Jan. 2022	Wallner
PSP-Nr.:		
Projekt:	OU Altenmarkt BA2	

Nr.	Art der Änderung	Datum	Zeichen

FESTSTELLUNGSENTWURF

Straßenbauverwaltung Freistaat Bayern

Staatliches Bauamt Traunstein

Straße / Abschn.-Nr. / Station: B 299_3340_1.178 - B 304_940_0.738

PROJIS-Nr.:

Unterlage / Blatt-Nr.: 10.1 / 2

Grunderwerbsplan

Bau-km 0+970 - 2+040

Maßstab: 1 : 1000

B 304 Wasserburg am Inn - Traunstein
Ortsumgehung Altenmarkt BA 2

Bau-km 0+000 - Bau-km 6+330

aufgestellt:
Staatliches Bauamt Traunstein

Rehm, Ltd. Baudirektor

Traunstein, den 30.11.2022

© Bayerische Vermessungsverwaltung, Geobasisdaten (Bearbeitung der Flurkarte als Eigentumsnachweis nicht gestattet)

© Bayerisches Landesamt für Umwelt, www.lfu.bayern.de

Bezugssystem: Gauß-Krüger
Lagestatus: 120, DHDN90 - (EPSG 31468)
Höhenstatus: 100, DHHN12 (NN) - (EPSG 7699)
Auszug enthält Daten aus dem RaumInformationssystem

US-UB-U10_LAGEPLAN_GP1000.FOL