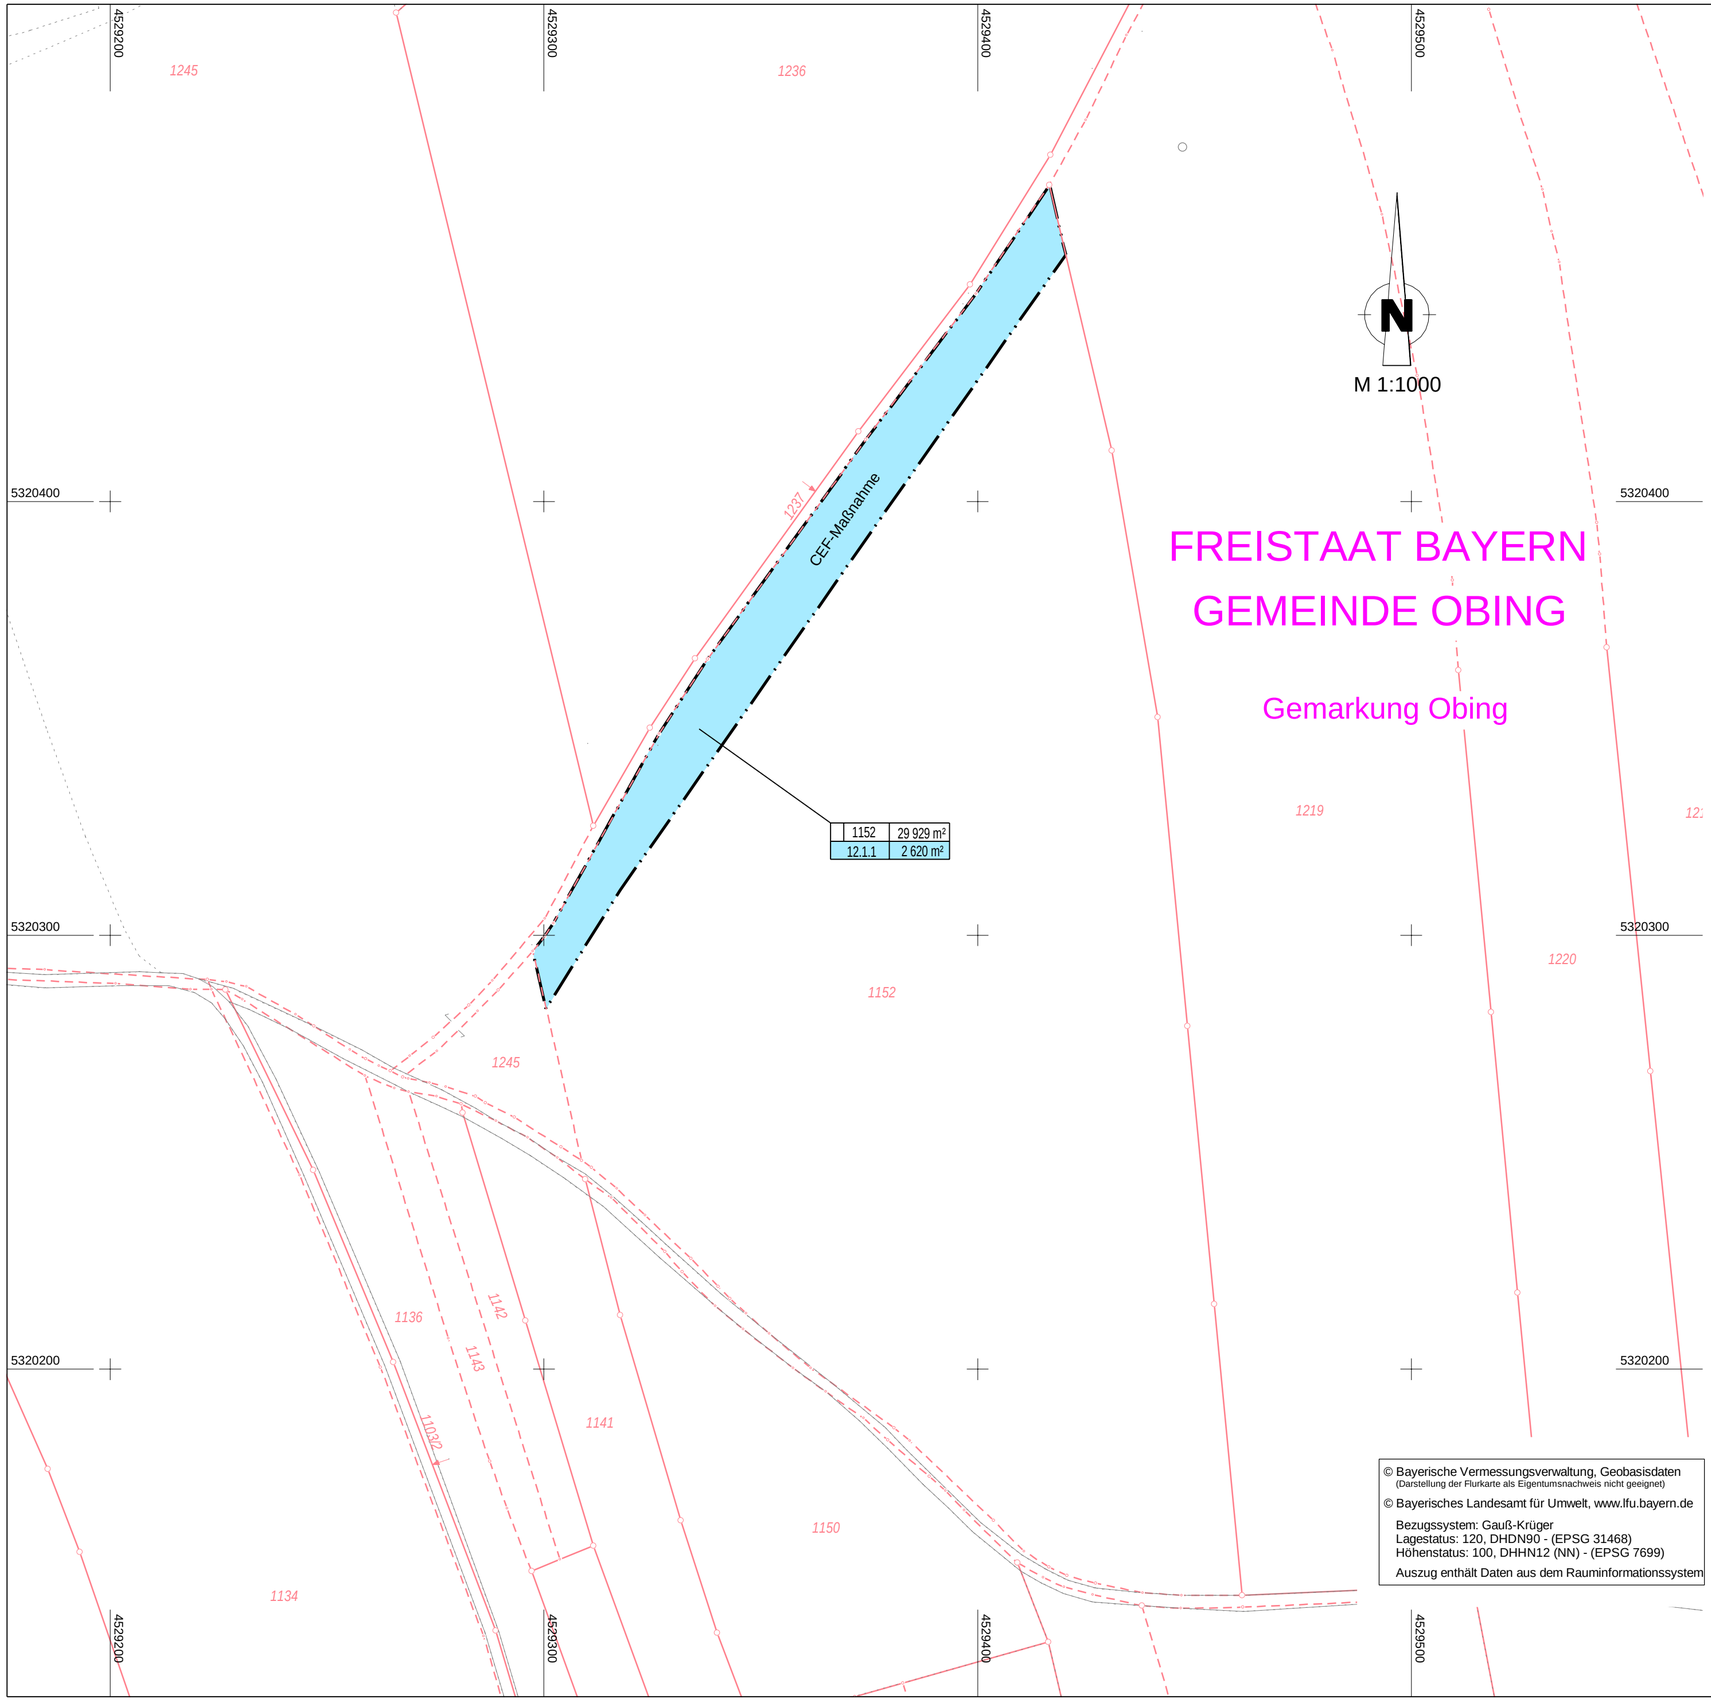

Zeichenerklärung

Grunderwerb

- zu erwerbende Fläche
- vorübergehend in Anspruch zu nehmende Fläche
- dauernd zu belastende Fläche

3	14/2	4 248 m²

Flur / Flurstück / Größe des Flurstückes

2.34.1	345 m²

lfd. Nr. im Grunderwerbsverzeichnis / Größe der Teilfläche
2 Nr. des Grunderwerbsplanes
34 lfd. Nr. des betroffenen Flurstückes
1 Teilfläche eines Flurstückes

- Zusammengehörigkeitspfeil
- Flurstücksgrenze
- Flurstücksgrenze nicht festgelegt
- 2525 Flurstücksnummer
- Gemeindegrenze
- Gemarkungsgrenze
- Gebäudeabbruch

Staatliches Bauamt Traunstein

Rosenheimer Straße 7
83278 Traunstein

Tel.: 08 61 /57-0, Fax: 08 61/1 56 61, E-Mail: poststelle@stbats.bayern.de

bearbeitet:	Jan. 2022	Dömland
gezeichnet:	Jan. 2022	Steffl
geprüft:	Jan. 2022	Wallner

PSP Nr.:

Projekt: OU Altenmarkt BA2

Nr.	Art der Änderung	Datum	Zeichen

FESTSTELLUNGSENTWURF

Straßenbauverwaltung Freistaat Bayern

Staatliches Bauamt Traunstein

Straße / Abschn.-Nr. / Station: B 299_3340_1,178 - B 304_940_0,738

PROJIS-Nr.:

Unterlage / Blatt-Nr.: 10.1 / 12

Grunderwerbsplan

Ausgleichs- und Ersatzmaßnahmen

Maßstab: 1 : 1000

B 304 Wasserburg am Inn - Traunstein
Ortsumgehung Altenmarkt BA 2

Bau-km 0+000 - Bau-km 6+330

aufgestellt:
Staatliches Bauamt Traunstein

Rehm, Ltd. Baudirektor

Traunstein, den 30.11.2022

U5-U8-U10_LAGEPLAN, GP-PLAFE.FOL