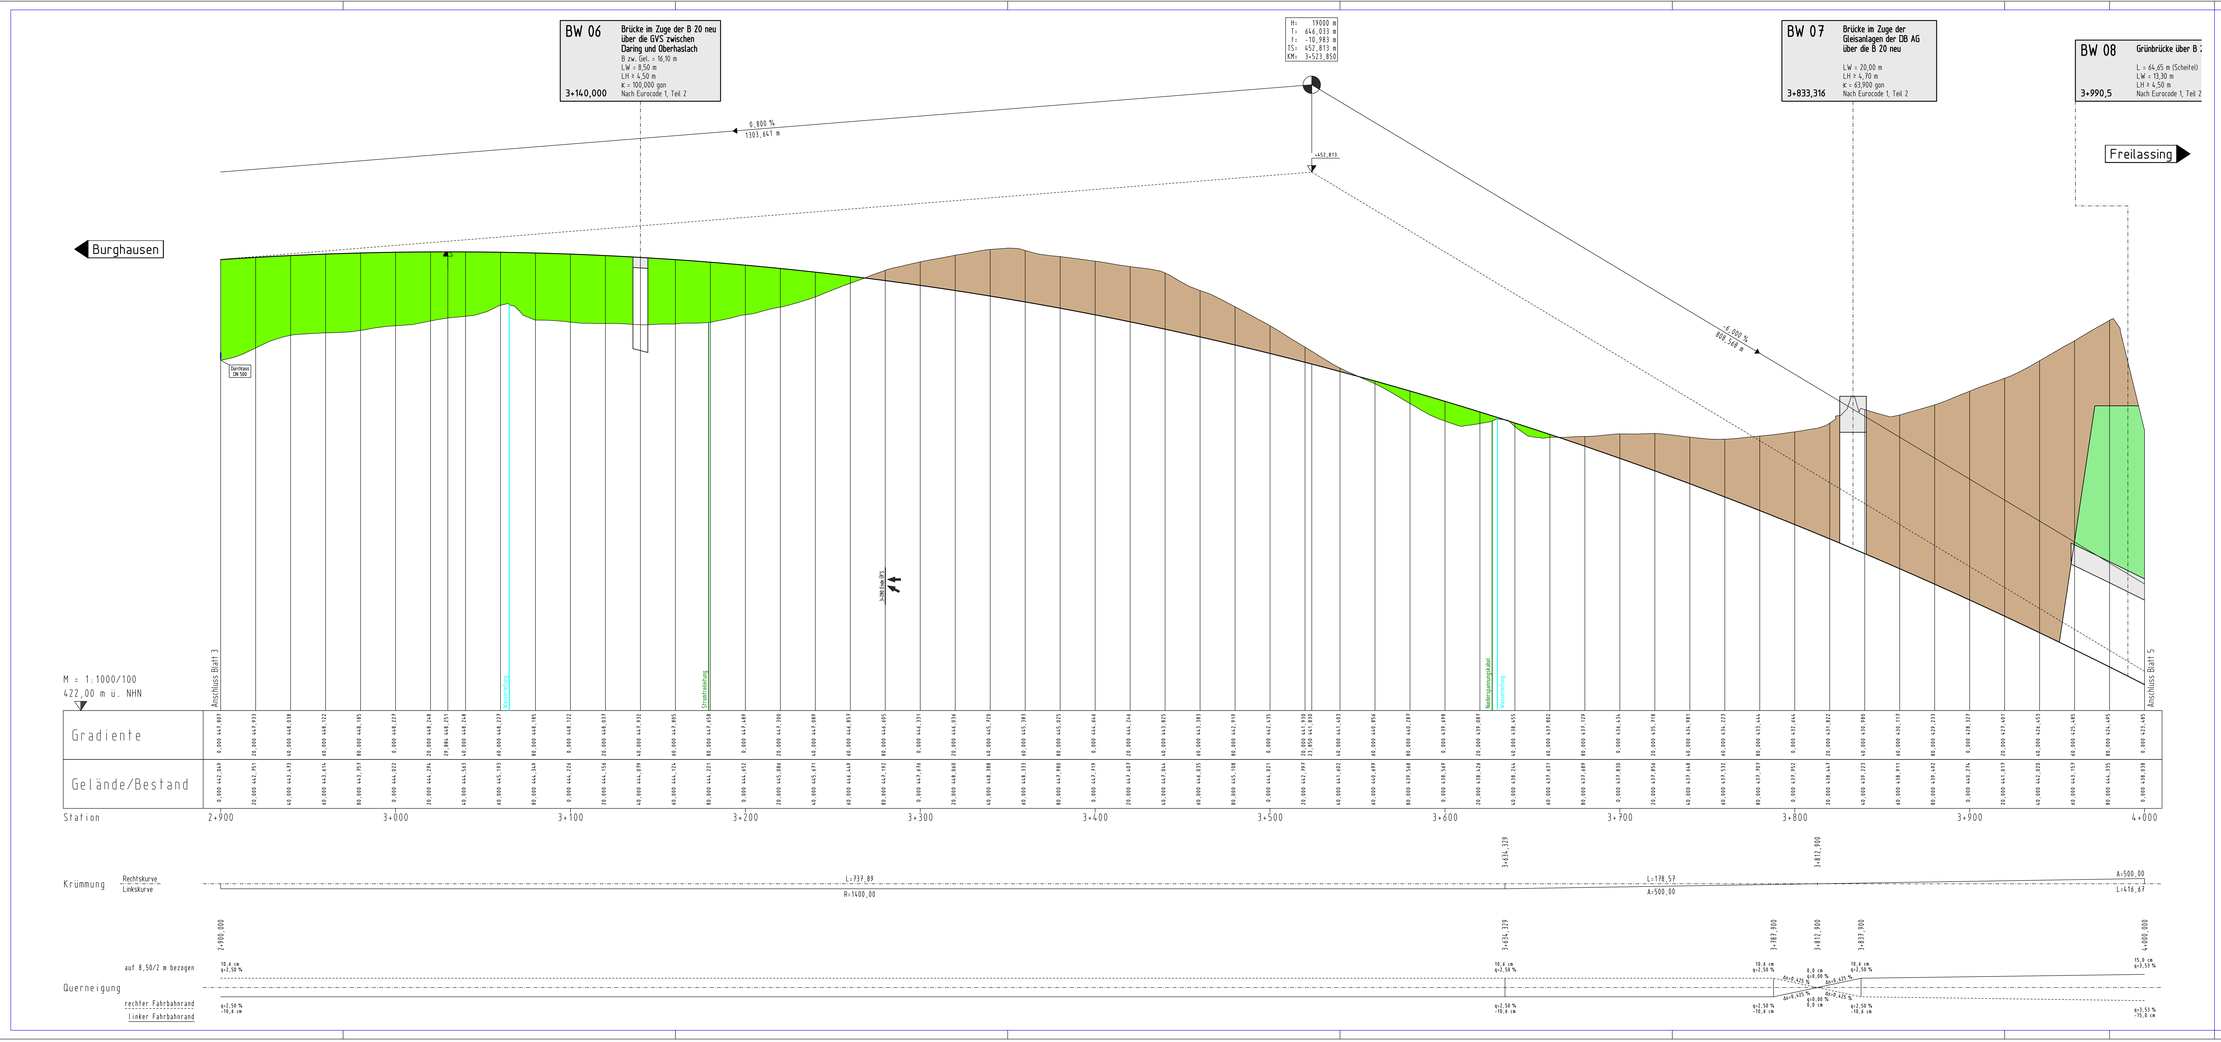

Zeichenerklärung:

- Gradientenhochpunkt
- Gradiententiefpunkt
- Ausrundungsbeginn Kuppe / Ausrundungsbeginn Wanne
- Damm
- Einschnitt
- Fahrbahn mit Überholfahrstreifen (ÜFS)

H= 9900 m
T= 164,597 m
f= -1,368 m
TS= 695,823 m
KM= 0+169,636

Neigungsbrechpunkt mit Angabe von: Ausrundungshalbmesser, Tangentenlänge, Stichhöhe, Höhe Tangentenschnittpunkt, Bau-km

-1,192 %
129,280 m
3,000 %
110,983 m

Längsneigung und Abstand zum nächsten Neigungsbrechpunkt

1 2 3 4 5

Hyna + Weiß
Bauingenieure
Partnerschaftsgesellschaft
86316 Friedberg | Tel. 0821-268 97-0 | Internet: www.hyna-weiss.de

BV: 097.01.01	Datum	Name
bearbeitet:	05/2014	Dr. Kupfer
gezeichnet:	05/2014	Wagner
geprüft:	05/2014	Hyna
Datei:	06/2014	

Freistaat Bayern
Staatliches Bauamt Traunstein
Rosenheimer Straße 7
83278 Traunstein
TEL.0861/57-245, FAX.0861/15861, E-MAIL:poststelle@stbats.bayern.de

bearbeitet:	05/2014	Dornland
gezeichnet:	05/2014	Hyna + Weiß
geprüft:	05/2014	Wallner
PSP Nr.:		
PSP Bez.:		
Dateiname: pst-name		

Nr.	Art der Änderung	Datum	Zeichen

FESTSTELLUNGSENTWURF

Straßenbauverwaltung Freistaat Bayern
Staatliches Bauamt Traunstein
Straße / Abschn.-Nr. / Station: B20_420_1,750 bis B20_420_7,068
PROJIS-Nr.: 0900140010

Unterlage / Blatt-Nr.: 6.1/4
Höhenplan B 20
von Bau-km 3+000 bis 3+950
Maßstab: 1 : 1.000/100

B 20 Freilassing - Burghausen
Ortsumgehung Laufen
Bau-km 0+000 bis 4+835

aufgestellt:
Staatliches Bauamt Traunstein
König Lic Baudirektor
Traunstein, den 07.08.2014