


M = 1:1000/100
439,00 m ü. NHN

Station	0+000	20.000	40.000	60.000	80.000	0+100	20.000	40.000	60.000	80.000	0+200
Gradiente	0,000 444,632 5,259 444,763 7,591 444,822	20,000 445,089	40,000 445,340	52,591 445,384 60,000 445,369	71,491 445,285 80,000 445,176	0,000 444,760	20,000 444,122	35,391 443,480 40,000 443,268	60,000 442,348	80,000 441,442	0,000 440,498
Gelände/Bestand	0,000 445,280	20,000 443,894	40,000 444,191	60,000 444,443	80,000 444,402	0,000 444,112	20,000 443,706	40,000 443,112	60,000 442,348	80,000 441,442	0,000 440,498

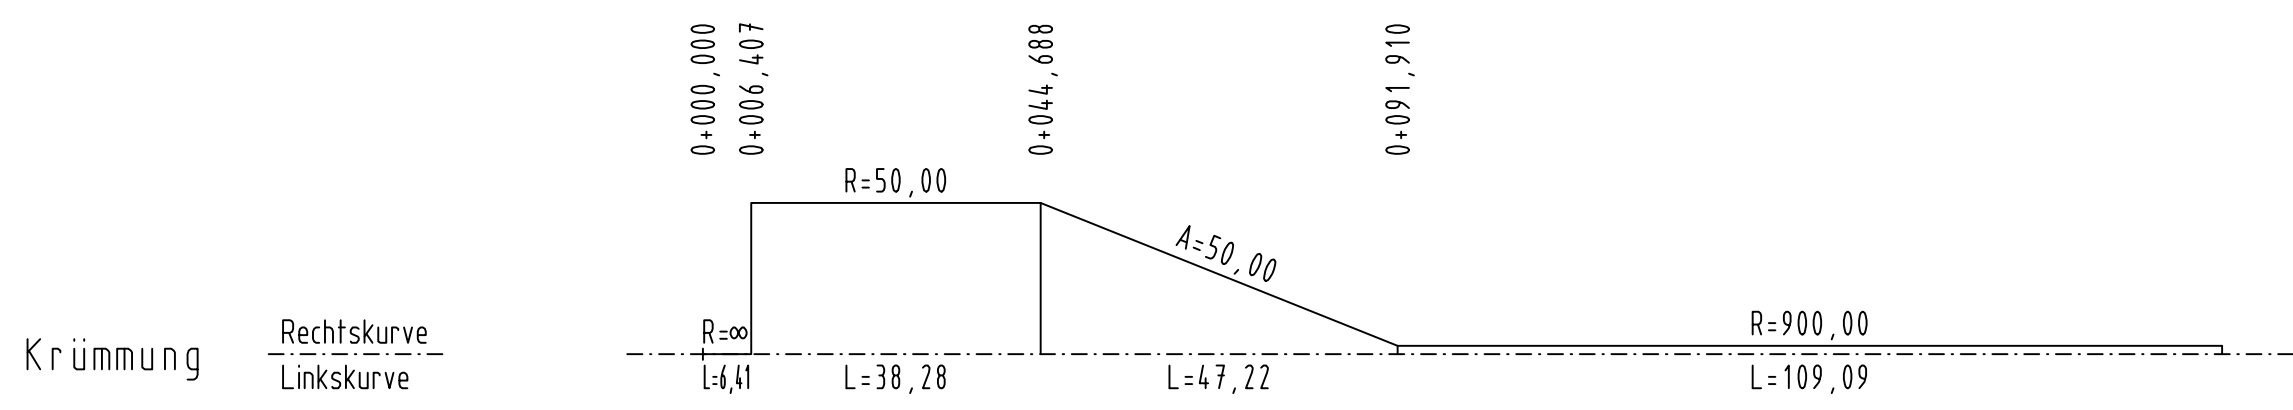

Zeichenerklärung:

- Gradientenhochpunkt
 - Gradiententiefpunkt
 - Ausrundungsbeginn Kuppe / Ausrundungsbeginn Wanne
 - Damm
 - Einschnitt
- Neigungsbrechpunkt mit Angabe von:
Ausrundungshalbmesser, Tangentenlänge, Stichhöhe, Höhe Tangentenschnittpunkt, Bau-km
- Längsneigung und Abstand zum nächsten Neigungsbrechpunkt

Hyna + Weiß Bauingenieure Partnerschaftsgesellschaft 86316 Friedberg Tel 0821-268 97-0 Internet www.hyna-weiss.de	BV: 097.01.01	Datum	Name
	bearbeitet:	05/2014	Dr. Kupfer
	gezeichnet:	05/2014	Winter
	geprüft:	05/2014	Hyna
Datei:		0970101/ mJ_U060200_HP_B20-AnschlussNord.PLT	

Freistaat Bayern Staatliches Bauamt Traunstein Rosenheimer Straße 7 83278 Traunstein TEL.0861/57-245, FAX.0861/15661, E-MAIL:poststelle@stbats.bayern.de	bearbeitet:	05/2014	Dömland
	gezeichnet:	05/2014	Hyna + Weiß
	geprüft:	05/2014	Wallner
	PSP Nr.:		
PSP Bez.:			
Dateiname:		pdf-Name	

Nr.	Art der Änderung	Datum	Zeichen

FESTSTELLUNGSENTWURF

Straßenbauverwaltung Freistaat Bayern Staatliches Bauamt Traunstein Straße / Abschn.-Nr. / Station: B20_480_1,760 bis B20_420_7,068 PROJIS-Nr.: 0900140010	Unterlage / Blatt-Nr.: 6.2/- Höhenplan Anschluss B 20 alt Maßstab: 1 : 1.000/100
--	--

**B 20 Freilassing - Burghausen
Ortsumgehung Laufen
Bau-km 0+000 bis 4+835**

aufgestellt: Staatliches Bauamt Traunstein König, Ltd. Baudirektor Traunstein, den 07.08.2014	
--	--