


M = 1:1000/100
447,00 m ü. NHN

Station	0+000	20,000	40,000	60,000	80,000	0+100																			
Gradiente	0,000	449,637	3,250	449,689	20,000	450,694	37,867	451,772	40,000	451,892	60,000	452,887	73,067	453,352	80,000	453,539	0,000	453,850	8,167	453,878	8,265	453,878	15,015	453,581	
Gelände/Bestand	0,000	448,389	20,000	449,273	40,000	449,451	60,000	449,622	80,000	449,787	0,000	450,090													

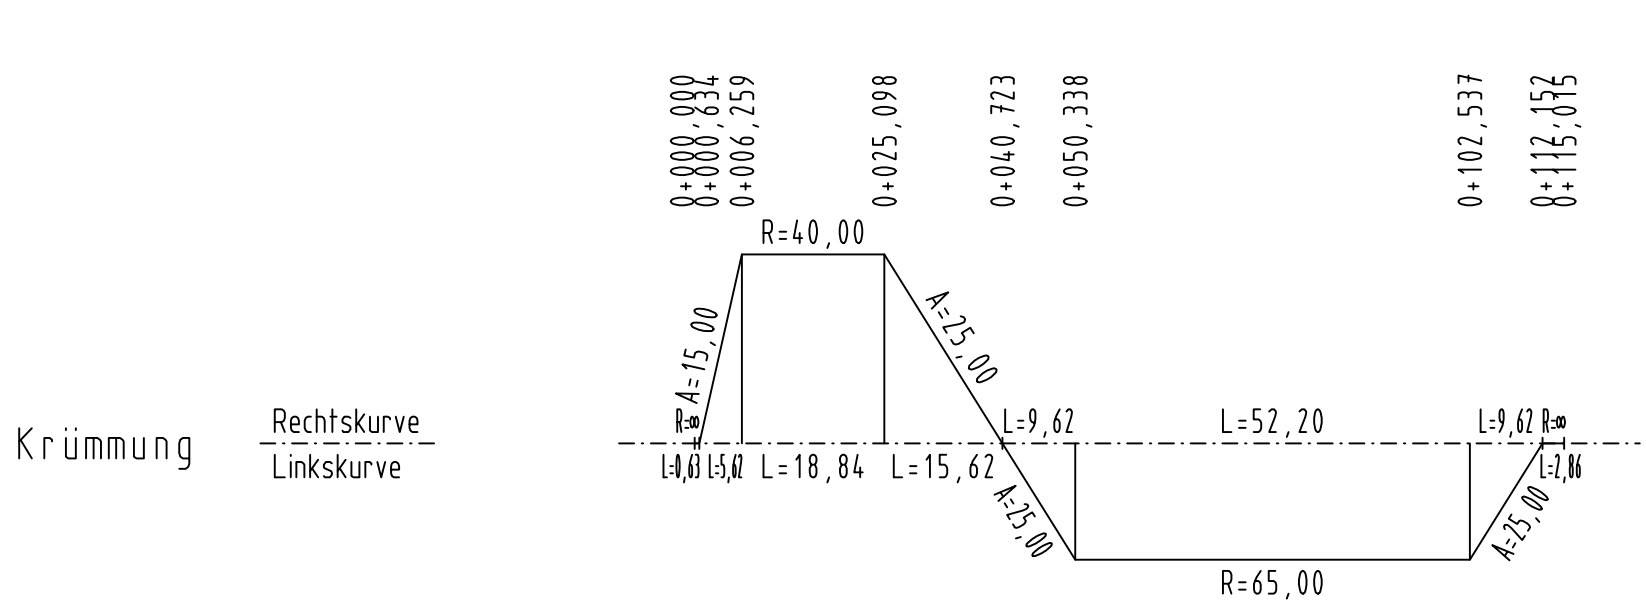


Zeichenerklärung:

- Gradientenhochpunkt
- Gradiententiefpunkt
- Ausrundungsbeginn Kuppe / Ausrundungsbeginn Wanne
- Damm
- Einschnitt

H= 9900 m
T= 164,597 m
f= -1,368 m
TS= 695,823 m
KM= 0+169,636

Neigungsbrechpunkt mit Angabe von:
Ausrundungshalbmesser, Tangentenlänge, Stichhöhe, Höhe Tangentenschnittpunkt, Bau-km

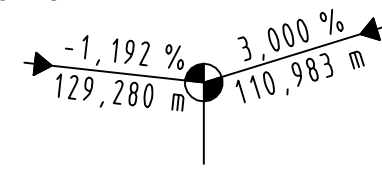

Längsneigung und Abstand zum nächsten Neigungsbrechpunkt

Hyna + Weiß Bauingenieure
Partnerschaftsgesellschaft
86316 Friedberg | Tel 0821-268 97-0 | Internet www.hyna-weiss.de

BV:	097.01.01	Datum	Name
bearbeitet:	05/2014	Dr. Kupfer	
gezeichnet:	05/2014	Winter	
geprüft:	05/2014	Hyna	

0970101/
mU_U060302_HP_Rampe-zur-B20neu.PLT

Freistaat Bayern
Staatliches Bauamt Traunstein
Rosenheimer Straße 7
83278 Traunstein
TEL.0861/57-245, FAX.0861/15661, E-MAIL:poststelle@stbats.bayern.de

bearbeitet:	05/2014	Dömland
gezeichnet:	05/2014	Hyna + Weiß
geprüft:	05/2014	Walner

PSP Nr.:
PSP Bez.:
Dateiname: pdf-Name

Nr.	Art der Änderung	Datum	Zeichen

FESTSTELLUNGSENTWURF

Straßenbauverwaltung Freistaat Bayern
Staatliches Bauamt Traunstein
Straße / Abschn.-Nr. / Station: B20_480_1,760 bis B20_420_7,068
PROJIS-Nr.: 0900140010

Unterlage / Blatt-Nr.: 6.3/2
Höhenplan
Knoten Biburg
Rampe zur B 20 neu
Maßstab: 1 : 1.000/100

B 20 Freilassing - Burghausen
Ortsumgehung Laufen
Bau-km 0+000 bis 4+835

aufgestellt:
Staatliches Bauamt Traunstein

König, Ltd. Baudirektor
Traunstein, den 07.08.2014