


M = 1:1000/100
440,00 m ü. NHN


| Station | 0+000 | 20.000 | 40.000 | 60.000 | 80.000 | 0+100 | 20.000 | 40.000 | 60.000 | 80.000 | | | | |
|-----------------|-------|---------|---------|---------|---------|---------|---------|---------|---------|---------|---------|---------|---------|---------|
| Gradiente | 0,000 | 444,177 | 444,296 | 444,296 | 444,296 | 444,296 | 444,369 | 444,401 | 444,510 | 444,718 | 444,976 | 445,226 | 445,340 | 445,434 |
| Gelände/Bestand | 0,000 | 445,118 | 442,688 | 441,750 | 441,381 | 441,247 | 441,586 | 442,565 | 443,179 | 443,106 | 442,652 | 442,652 | 445,340 | 445,434 |

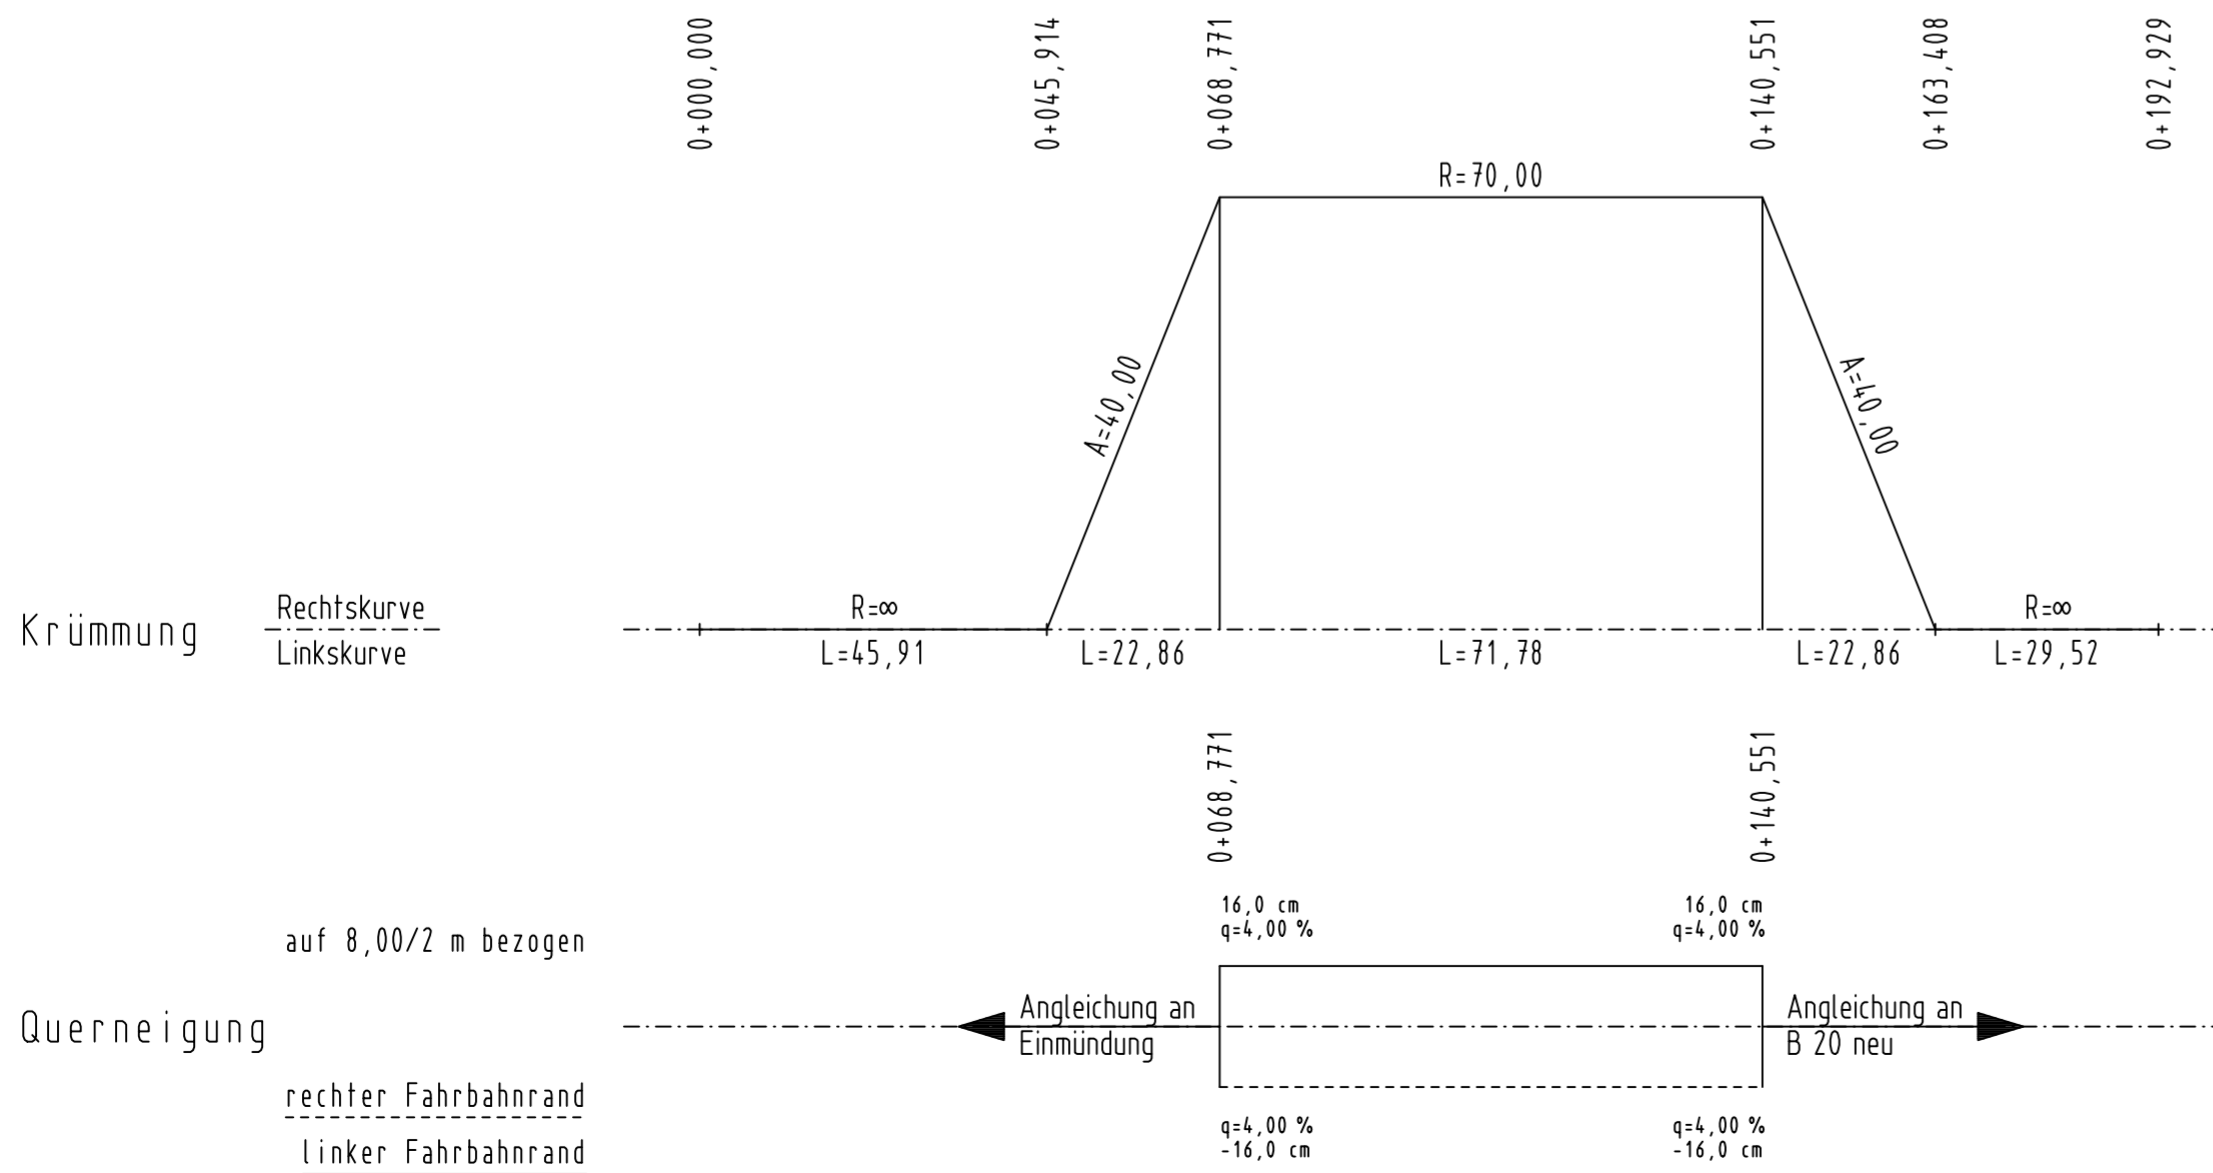

Zeichenerklärung:

- Gradientenhochpunkt
- Gradiententiefpunkt
- Ausrundungsbeginn Kuppe / Ausrundungsbeginn Wanne
- Damm
- Einschnitt

Neigungsbrechpunkt mit Angabe von:
Ausrundungshalbmesser, Tangentenlänge, Stichhöhe, Höhe Tangentenschnittpunkt, Bau-km

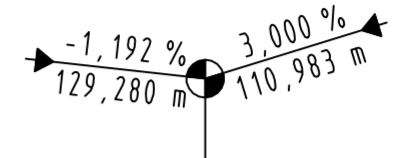

Hyna + Weiß
Bauingenieure
Partnerschaftsgesellschaft

86316 Friedberg | Tel 0821-268 97-0 | Internet www.hyna-weiss.de

| BV: | Datum | Name |
|-------------|---------|------------|
| 097.01.01 | 05/2014 | Dr. Kupfer |
| bearbeitet: | 05/2014 | Winter |
| gezeichnet: | 05/2014 | Hyna |
| geprüft: | 05/2014 | Hyna |

Freistaat Bayern
Staatliches Bauamt Traunstein

Rosenheimer Straße 7
83278 Traunstein

TEL.0861/57-245, FAX.0861/15661, E-MAIL.poststelle@stbats.bayern.de

| bearbeitet: | Datum | Name |
|-------------|---------|-------------|
| 05/2014 | 05/2014 | Domland |
| gezeichnet: | 05/2014 | Hyna + Weiß |
| geprüft: | 05/2014 | Wallner |

| Nr. | Art der Änderung | Datum | Zeichen |
|-----|------------------|-------|---------|
| | | | |

FESTSTELLUNGSENTWURF

| | |
|---|------------------------------|
| Straßenbauverwaltung Freistaat Bayern | Unterlage / Blatt-Nr.: 6.4/2 |
| Staatliches Bauamt Traunstein | Höhenplan |
| Straße / Abschn.-Nr. / Station: B20_480_1,760 bis B20_420_7,068 | Knoten St 2103 |
| PROJIS-Nr.: 0900140010 | Rampe zur B 20 neu |
| | Maßstab: 1 : 1.000/100 |

B 20 Freilassing - Burghausen
Ortsumgehung Laufen
Bau-km 0+000 bis 4+835

| | |
|---|--|
| aufgestellt: Staatliches Bauamt Traunstein | |
| <i>König</i> König, Ltd. Baudirektor Traunstein, den 07.08.2014 | |
| | |