Regelquerschnitt B20 – zweistreifig, M 1 : 50
RQ 11,5+

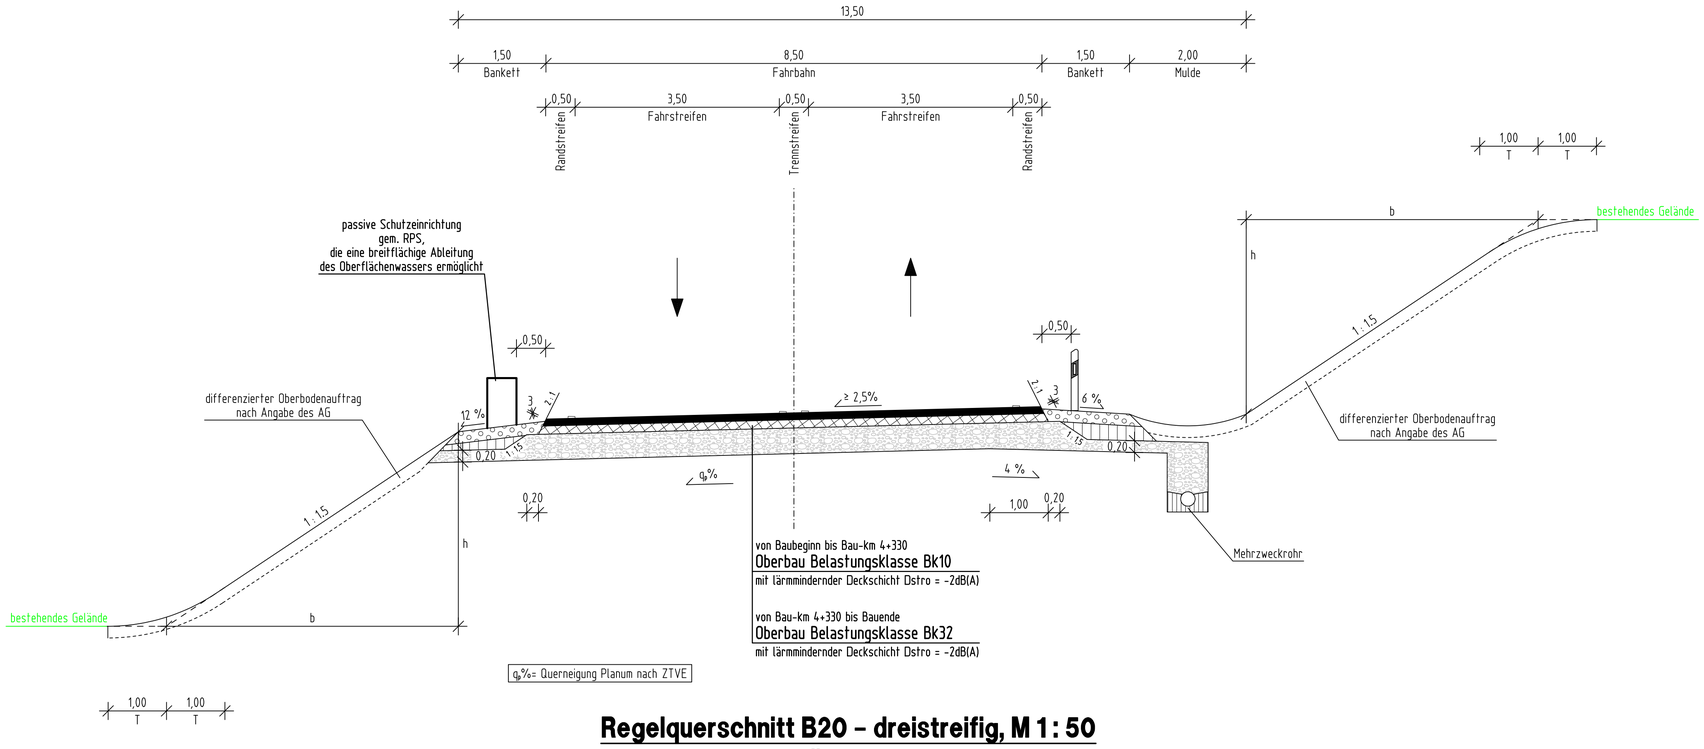

qP%= Querneigung Planum nach ZTVE

Regelquerschnitt B20 – dreistreifig, M 1 : 50
RQ 11,5+ mit Überholfahrstreifen

- von Bau-km 1+220 bis Bau-km 1+870
- von Bau-km 4+220 bis Bau-km 3+280

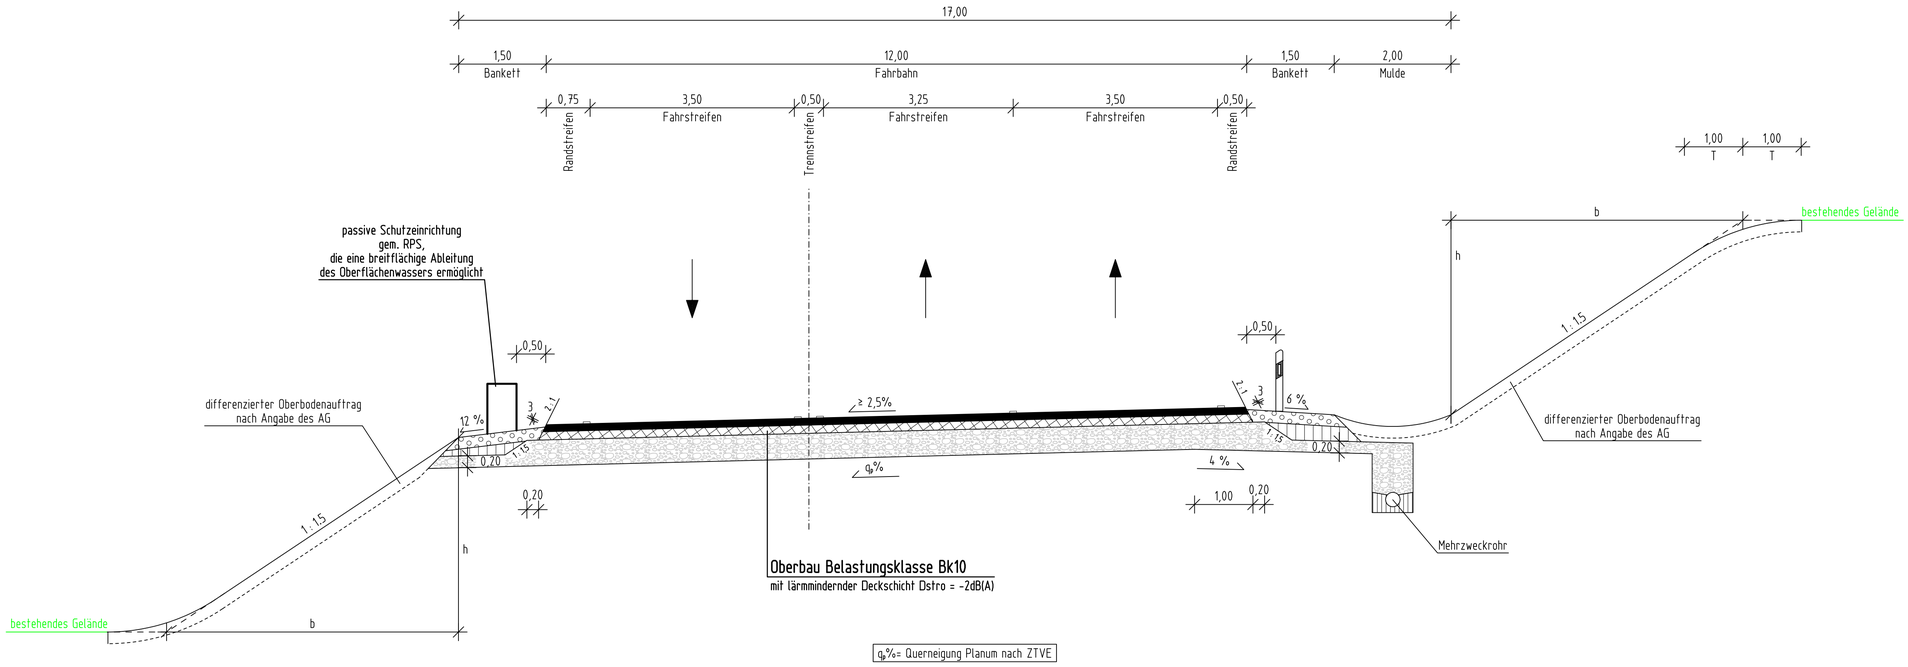

qP%= Querneigung Planum nach ZTVE

Regelquerschnitt B20 – dreistreifig, M 1 : 50
RQ 11,5+ mit Linksabbiegestreifen

- Knotenpunkt B 20 alt (Nord)
- Knotenpunkt GVS Biburg - Haiden
- Knotenpunkt St 2103
- Knotenpunkt Kr BGL 3
- Knotenpunkt Kr BGL 2

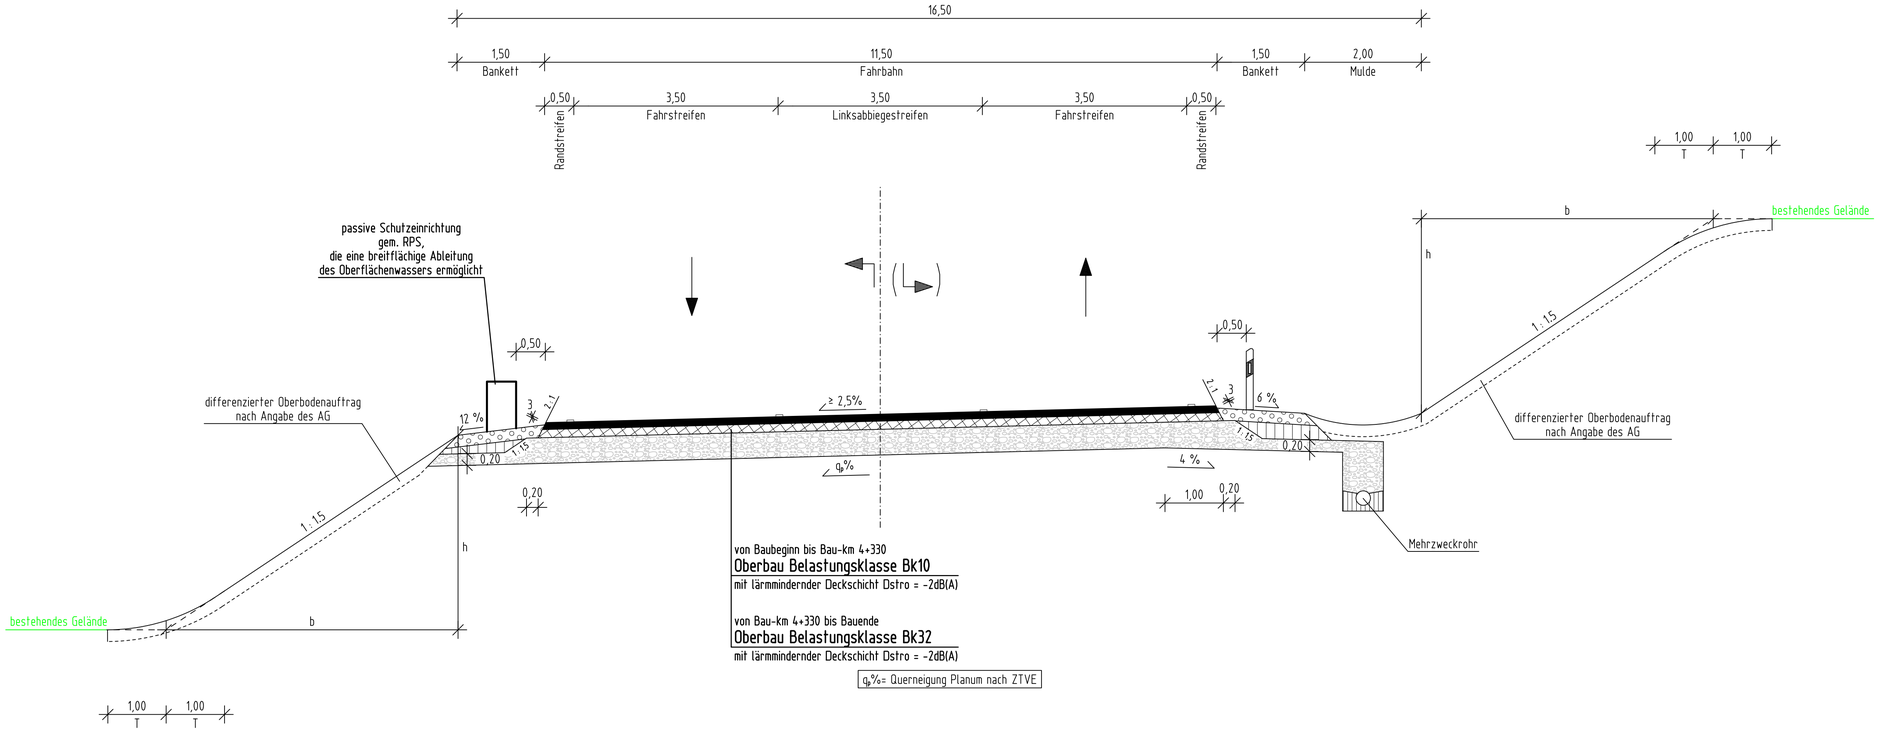

qP%= Querneigung Planum nach ZTVE

Zeichenerklärung:

- Asphaltdecke
- Asphalttragschicht
- Frostschutzschicht
- Obere Schicht des Banketts (aus standfestem Material)
- Untere Schicht des Banketts (aus standfestem Material)

Ausbildung der Damm- und Einschnittsböschung

Böschungshöhe h	h ≥ 2,00 m	h < 2,00 m
Regelböschung	1 : 1,5	b = 3,00 m
Tangentenlängen der Ausrundung	1,00 m	1,00 m

Hyna + Weiß
Bauingenieure
Partnerschaftsgesellschaft
86316 Friedberg | Tel 0821-268 97-0 | Internet www.hyna-weiss.de

BV: 097.01.01	Datum	Name
bearbeitet:	05/2014	Dr. Kupfer
gezeichnet:	05/2014	Winter
geprüft:	05/2014	Hyna
Datei: 097010101/ mU_U140101_RQ-B20.PLT		

Freistaat Bayern
Staatliches Bauamt Traunstein

Rosenheimer Straße 7
83278 Traunstein

TEL.0861/57-245, FAX.0861/15661, E-MAIL:poststelle@stbats.bayern.de

bearbeitet:	05/2014	Dömland
gezeichnet:	05/2014	Hyna + Weiß
geprüft:	05/2014	Wallner
PSP Nr.:		
PSP Bez.:		
Dateiname: pdf-Name		

Nr.	Art der Änderung	Datum	Zeichen

FESTSTELLUNGSENTWURF

Straßenbauverwaltung Freistaat Bayern

Staatliches Bauamt Traunstein

Straße / Abschn.-Nr. / Station: B20_480_1,760 bis B20_420_7,068

PROJIS-Nr.: 0900140010

Unterlage / Blatt-Nr.: 14.1/1

Regelquerschnitt B 20

Maßstab: 1 : 50

B 20 Freilassing - Burghausen
Ortsumgehung Laufen
Bau-km 0+000 bis 4+835

aufgestellt:
Staatliches Bauamt Traunstein

König, Ltd. Baudirektor

Traunstein, den 07.08.2014