



Ausbildung der
Damm- und Einschnittböschung

Böschungshöhe	h ≥ 2,00 m	h < 2,00 m
Regelböschung	1 : 1,5	1 : 1,5
Tangentenlänge der Ausrundung	T = 1,00 m	T = 1,00 m

Regelquerschnitt St 2104, M 1 : 50 RQ 11

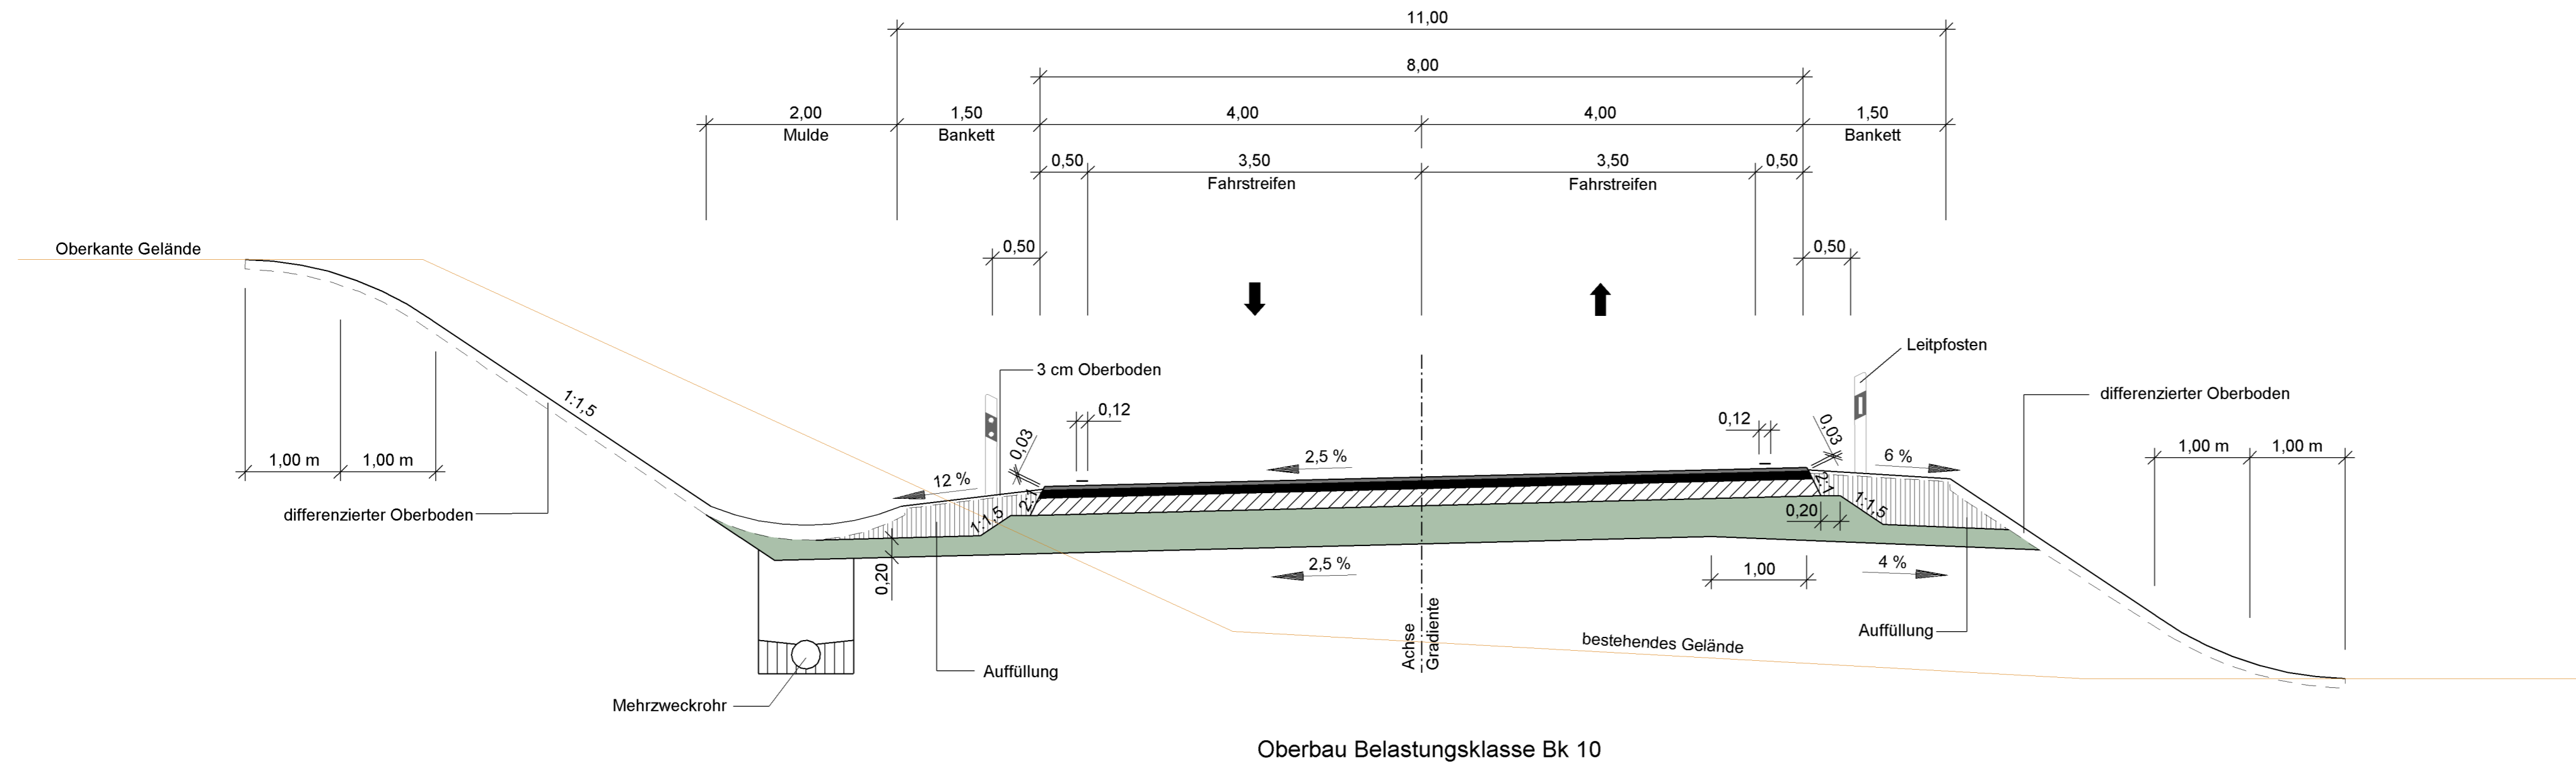


Staatliches Bauamt Traunstein Rosenheimer Straße 7 83278 Traunstein Tel.: 08 61 /57-0, Fax: 08 61/1 56 61, E-Mail: poststelle@stbats.bayern.de		bearbeitet:	Juni 2021	Dömland
		gezeichnet:	Juni 2021	Steffl
		geprüft:	Juni 2021	Wallner
		PSP Nr.:		
		Projekt:	OU Altenmarkt BA2	

Nr.	Art der Änderung	Datum	Zeichen

FESTSTELLUNGSENTWURF

Straßenbauverwaltung Freistaat Bayern Staatliches Bauamt Traunstein Straße / Abschn.-Nr. / Station: B 299_3340_1,178 - B 304_940_0,738 PROJIS-Nr.:	Unterlage / Blatt-Nr.: 14.4 Straßenquerschnitt St 2104 Maßstab: 1 : 50
--	--

B 304 Wasserburg am Inn - Traunstein
Ortsumgehung Altenmarkt BA 2
Bau-km 0+000 - Bau-km 6+330

aufgestellt: Staatliches Bauamt Traunstein  Rehm, Ltd. Baudirektor Traunstein, den 30.11.2022	
--	--