


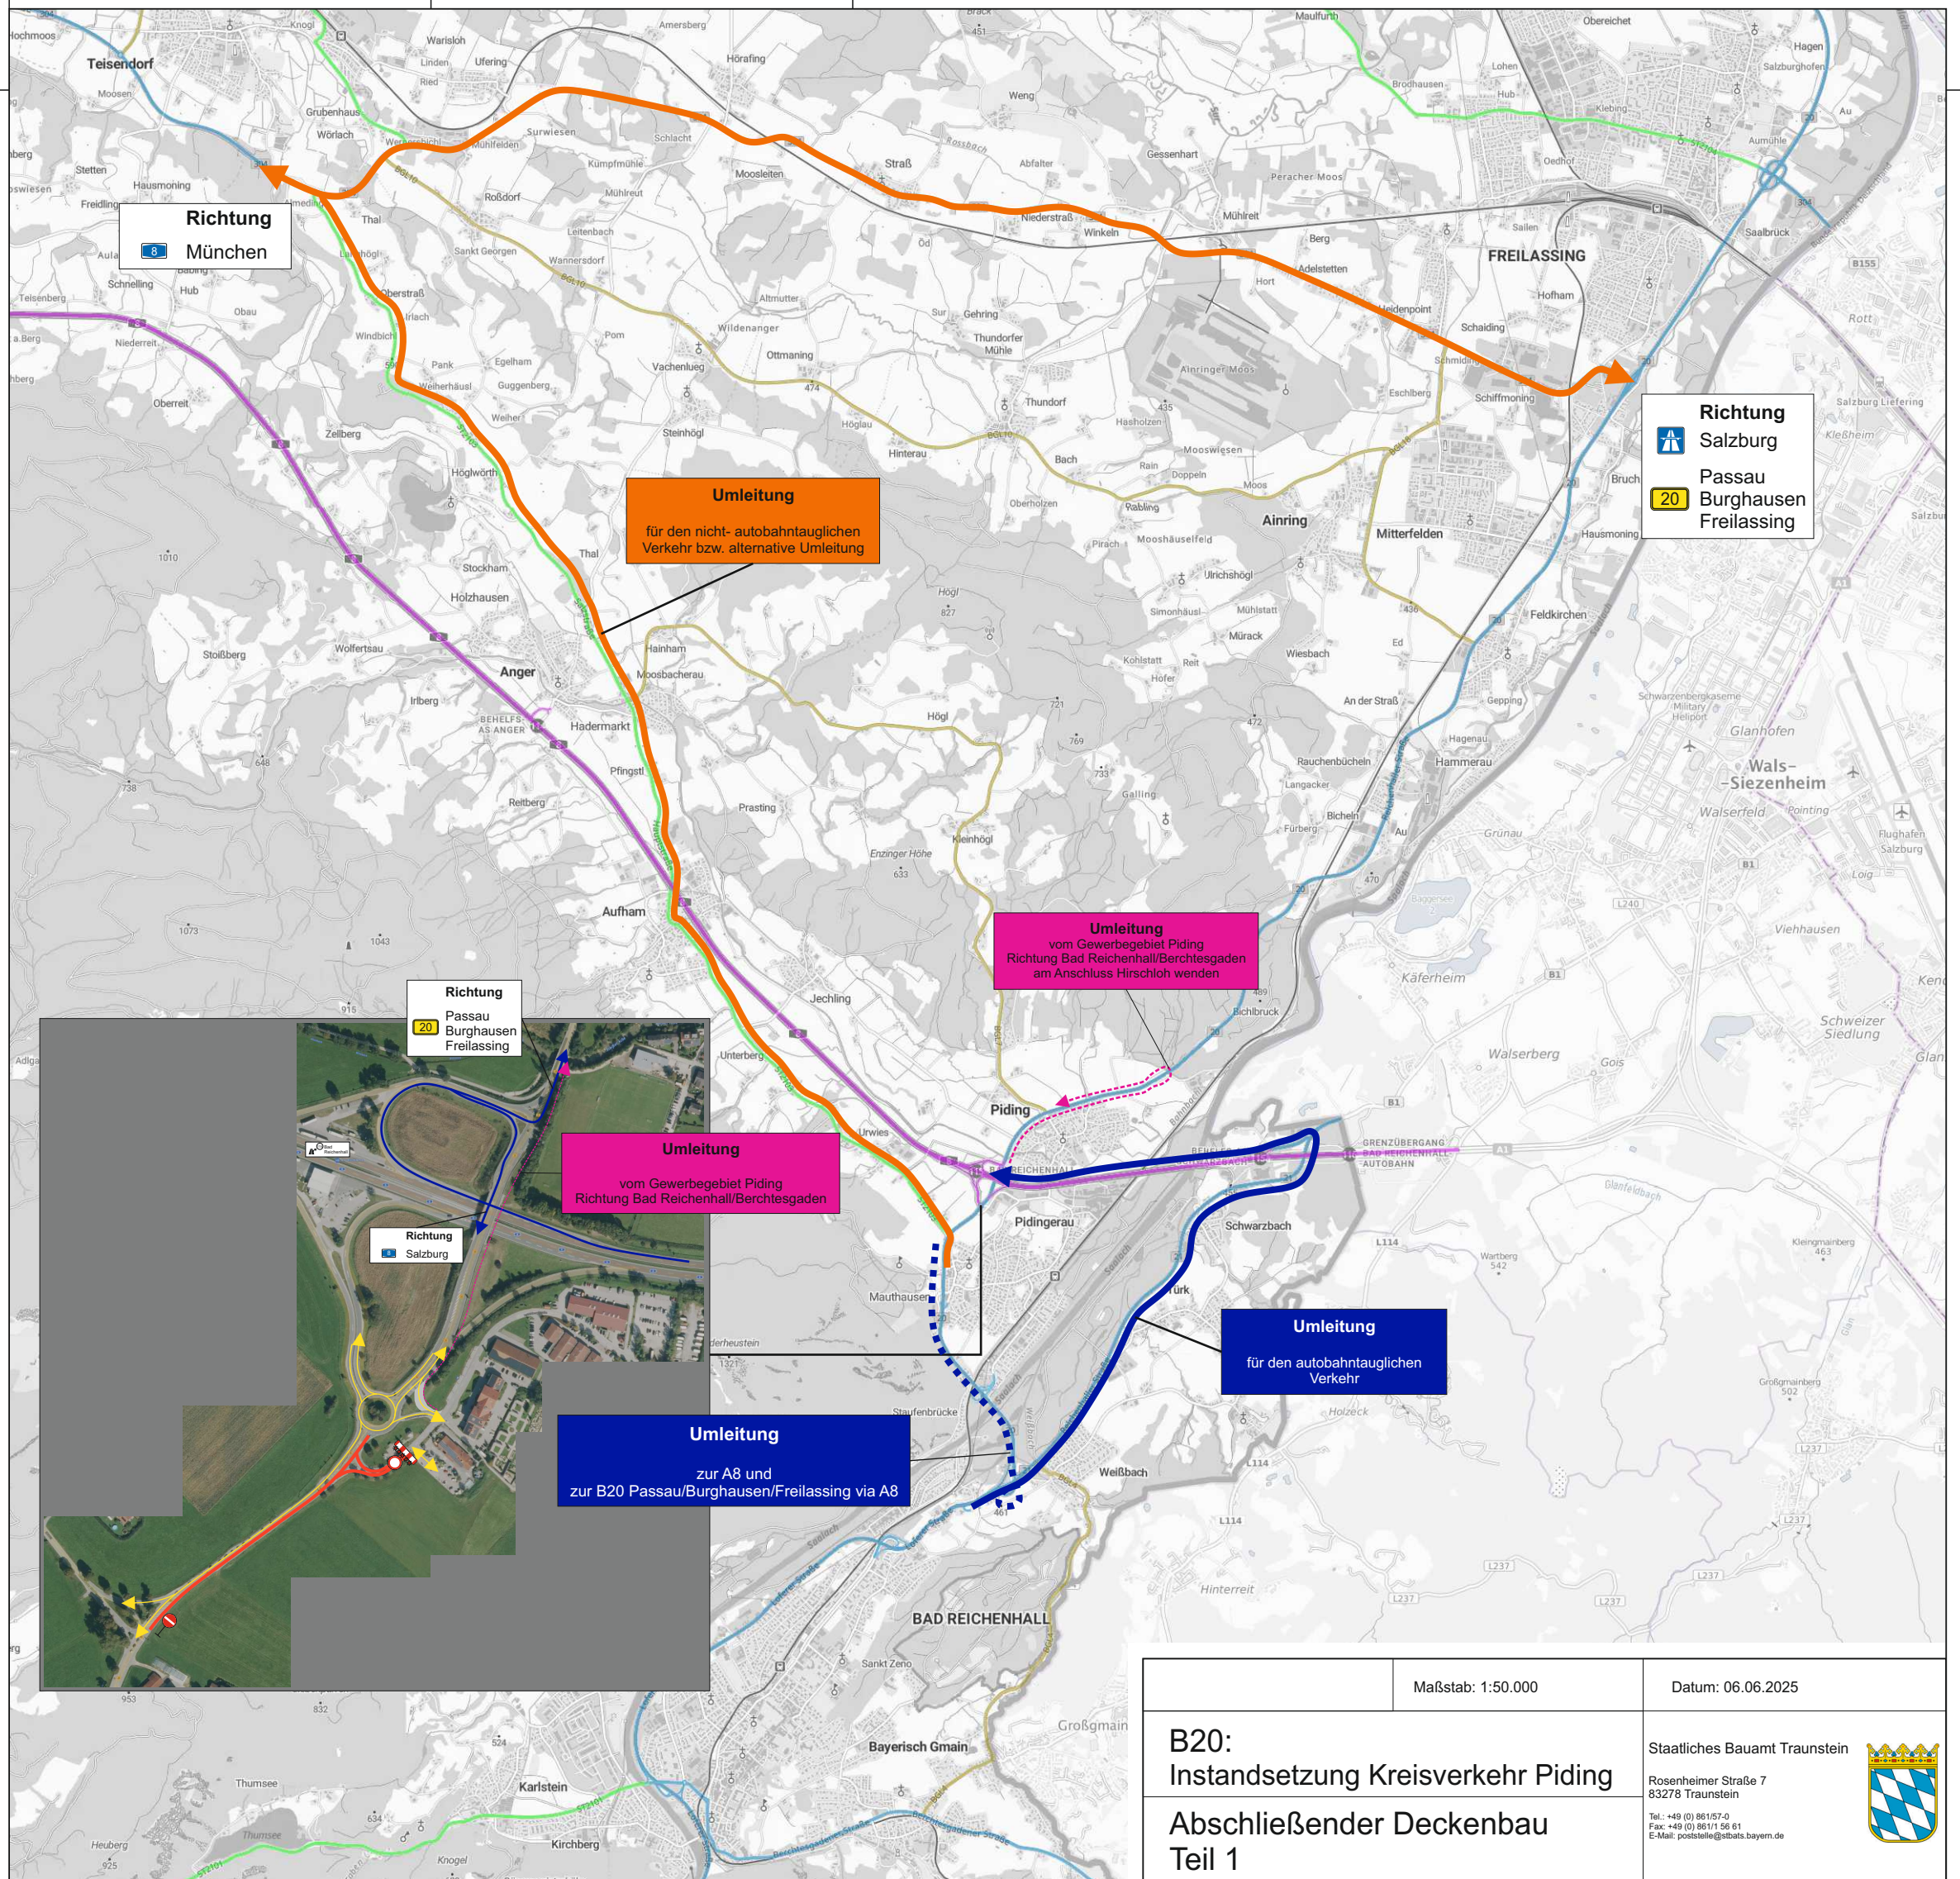

	Maßstab: 1:50.000	Datum: 06.06.2025
B20: Instandsetzung Kreisverkehr Piding	Staatliches Bauamt Traunstein Rosenheimer Straße 7 83278 Traunstein Tel.: +49 (0) 861/57-0 Fax: +49 (0) 861/1 56 61 E-Mail: poststelle@stbats.bayern.de 	
Abschließender Deckenbau Teil 1		