


Zeichenerklärung:

laufende Nummer im Grunderverbsverzeichnis **14**

Flurstücksnummer	2.562 m ²	zu erwerbende Fläche
	1.191 m ²	vorübergehend in Anspruch zu nehmende Fläche
	203 m ²	vorübergehend in Anspruch zu nehmende Humuslagerfläche
	203 m ²	dauernd zu beschränkende Fläche
	100 m ²	Restfläche

Eigentümerangaben **Eigentümer**

- Humuslagerfläche
- (mögliche) Geländeauffüllung
- (möglicher) Geländeabtrag
- Grunderwerbsgrenze
- Baufeldgrenze

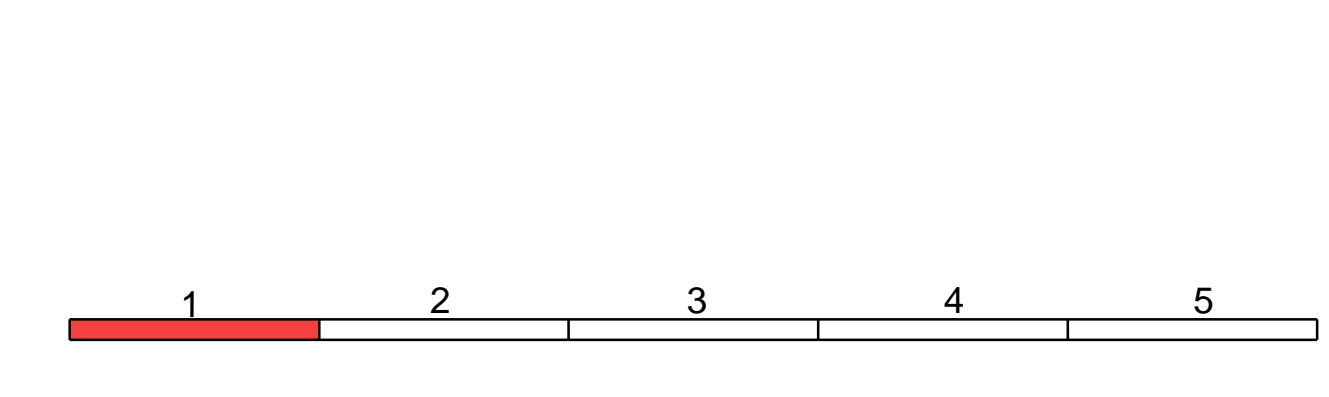

Nr.	Art der Änderung	Datum	Name

Freistaat Bayern Staatliches Bauamt Traunstein <small>Rosenheimer Straße 7, 83278 Traunstein, Tel: 0861/57-245, Fax: 0861/15661, E-Mail: poststelle@stbats.bayern.de</small>		Unterlage 14.1 Blatt Nr. 1 Datum Zeichen
	bearbeitet Okt. 2013 F. Maier gezeichnet Okt. 2013 Zitzelsberger Max geprüft Okt. 2013 Sattler J.	Grunderwerbsplan Maßstab 1 : 1000
Planfeststellung B 588 Neuötting - Eggenfelden Ausbau nördlich Reischach (Fuchsberg) B588_180_0,510 bis B588_200_0,003 Bau-km 0+000 bis Bau-km 3+218		

Aufgestellt: Traunstein, den 14.08.2014 Staatliches Bauamt 	Anerkannt: 	Überholt durch 1. Tektur vom 01.03.2018
<small>Projekt: B588_Fuchsberg Geobasisdaten: © Bayerische Vermessungsverwaltung (Darstellung der Flurkarte als Eigentumsnachweis nicht geeignet)</small>		<small>Datei: P:\B588\Ausbau_nordlich_Reischach_Fuchsberg\Unterlage14.sda</small>