

Landkreis Altötting
Gemeinde Reischach
Gemark.Reischach

Landkreis Altötting
Gemeinde Erlbach
Gemark.Endlkirchen

BW 1 - 1
 Brücke im Zuge der B 588
 über einen öffentlichen Feld-und Waldweg
 Bau-km 1+758,50
 LH >= 4,50m LW = 5,00m
 Kr. <= 100 gon

siehe Unterlage 14.1/3 T


siehe Unterlage 14.1/3 T

Zeichenerklärung:

- laufende Nummer im Grunderverbsverzeichnis: **14**
- Flurstücksnummer: 1176
- Eigentümerangaben: **Eigentümer**

Fl.Nr.	2.562 m ²	zu erwerbende Fläche
1.191 m ²	vorübergehend in Anspruch zu nehmende Fläche	
203 m ²	vorübergehend in Anspruch zu nehmende Humuslagerfläche	
203 m ²	dauernd zu beschränkende Fläche	
100 m ²	Restfläche	

- Humuslagerfläche
- (mögliche) Geländeauffüllung
- (möglicher) Geländeabtrag
- Grunderverbsgrenze
- Baufeldgrenze

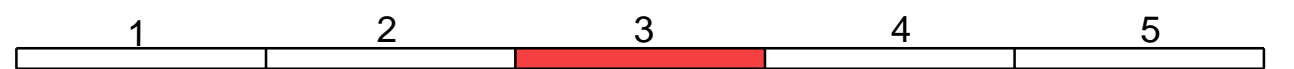

Nr.	Art der Änderung	Datum	Name

Freistaat Bayern Staatliches Bauamt Traunstein	Unterlage	14.1
<small>Rosenheimer Straße 7, 83278 Traunstein, Tel. 0861/57245, Fax 0861/15661, E-Mail: poststelle@stbaw.bayern.de</small>	Blatt.Nr.	3
	Datum	Zeichen

Planfeststellung B 588 Neuötting - Eggenfelden Ausbau nördlich Reischach (Fuchsberg) B588_180_0,510 bis B588_200_0,003 Bau-km 0+000 - Bau-km 3+218	bearbeitet	Okt. 2013	F. Maier
	gezeichnet	Okt. 2013	Zitzelsberger Max
	geprüft	Okt. 2013	Sattler J.
Grunderverbsplan			
Maßstab 1 : 1000			

Aufgestellt: Traunstein, den 14.08.2014
 Staatliches Bauamt

Anerkannt: **Überholt durch 1. Tektur vom 01.03.2018**