

Landkreis Rottal-Inn
Gemeinde Mitterskirchen
Gemark.Mitterskirchen

Bezirk Niederbayern

Bezirk Oberbayern


Landkreis Altötting
Gemeinde Erlbach
Gemark.Endlkirchen

Gemark.Hirschhorn

siehe Unterlage 14.1/5 T


Zeichenerklärung:

laufende Nummer im Grunderverbsverzeichnis	14	zu erwerbende Fläche	Humuslagerfläche
Flurstücksnummer	1176	2.562 m ²	(mögliche) Geländeauffüllung
		1.191 m ²	(möglicher) Geländeabtrag
		203 m ²	Grunderwerbsgrenze
		203 m ²	Baufeldgrenze
Eigentümerangaben	Eigentümer	Restfläche	

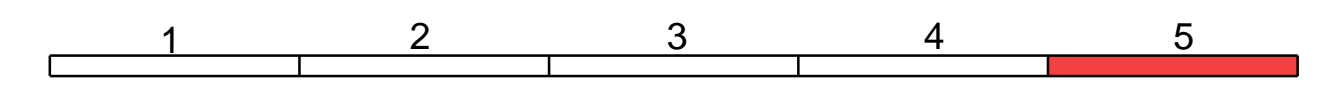

Nr.	Art der Änderung	Datum	Name

Freistaat Bayern Staatliches Bauamt Traunstein <small>Rosenheimer Straße 7, 83278 Traunstein, Tel. 0961/57-245, Fax 0961/15661, E-Mail: poststelle@stbaits.bayern.de</small>	Unterlage	14.1	
	Blatt.Nr.	5	
Planfeststellung B 588 Neuötting – Eggenfelden Ausbau nördlich Reischach (Fuchsberg) B588_180_0,510 bis B588_200_0,003 Bau-km 0+000 bis Bau-km 3+218	bearbeitet	Okt. 2013	F. Maier
	gezeichnet	Okt. 2013	Zitzelsberger Max
	geprüft	Okt. 2013	Sattler J.
Grunderverbsplan		Maßstab 1 : 1000	

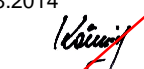Aufgestellt: Traunstein, den 14.08.2014 Staatliches Bauamt  König Lfd. Baudirektor	Überholt durch 1. Tektur vom 01.03.2018
Anerkannt:	
<small>Projekt: B588_Fuchsberg Geobasisdaten: © Bayerische Vermessungsverwaltung (Darstellung der Flurkarte als Eigentumsnachweis nicht geeignet)</small>	<small>Dati: P:\B588\Ausbau_noerdlch_Reischach_Fuchsberg\Unterlage14.sda</small>