


Zeichenerklärung:

- laufende Nummer im Grunderwerbsverzeichnis: **14**
- Flurstücksnummer: 1176
- Eigentümerangaben: **Eigentümer**
- zu erwerbende Fläche: 2.582 m²
- vorübergehend in Anspruch zu nehmende Fläche: 1.191 m²
- vorübergehend in Anspruch zu nehmende Humuslagerfläche: 203 m²
- dauernd zu beschränkende Fläche: 203 m²
- Restfläche: 100 m²
- Humuslagerfläche
- (mögliche) Geländeauffüllung
- (möglicher) Geländeabtrag
- Grunderwerbsgrenze
- Baufeldgrenze

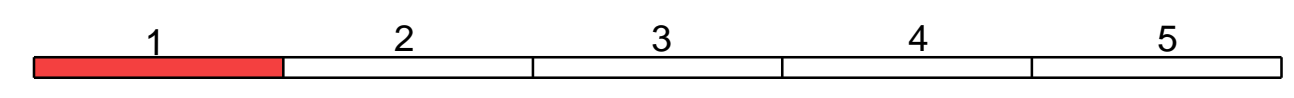

Entwurfsbearbeitung:	<p>COPLAN AG Generalplaner Architekten Ingenieure</p> <p>Hofmark 35 84307 Eggenfelden Tel.: 08721 705-0 www.coplan-ag.de</p>	bearbeitet:	Februar 2018	Roßgoderer
		gezeichnet:	Februar 2018	Roßgoderer
		geprüft:	Februar 2018	Holzner
		Proj. Nr.:		33461
Eggenfelden, den 14. Februar 2018				

Staatliches Bauamt Traunstein		bearbeitet:	Februar 2018	Huber
		gezeichnet:	Februar 2018	Büro COPLAN
		geprüft:	Februar 2018	Maltan
		PSP Nr.:		
Rosenheimer Straße 7 83278 Traunstein		Projekt:		
Tel.: 08 61/57-258, Fax: 08 61/1 56 61, E-Mail: poststelle@stbats.bayern.de				

1	1. Tektur vom 01.03.2018	01.03.18	roc
Nr.	Art der Änderung	Datum	Zeichen

FESTSTELLUNGSENTWURF

Straßenbauverwaltung Freistaat Bayern	Unterlage / Blatt-Nr.: 14.1/1 T
Staatliches Bauamt Traunstein	Grunderwerbsplan anonym
Straße / Abschn.-Nr. / Station: B588_180_0,510 bis B588_200_0,003	Maßstab: 1 : 1000
PROJIS-Nr.:	

**B 588 Neuötting - Eggenfelden
Ausbau nördlich Reischach
(Fuchsberg)**
B588_180_0,510 bis B588_200_0,003
Bau-km 0+000 - Bau-km 3+218

Aufgestellt: Traunstein, den 14.08.2014 Staatliches Bauamt Traunstein	<p>König Ltd. Baudirektor</p>
1. Tektur: Traunstein, den 01.03.2018 Staatliches Bauamt Traunstein	
	<p>Rehm Ltd. Baudirektor</p>

© Bayerische Vermessungsverwaltung, Geobasisdaten
(Darstellung der Flurkarte als Eigentumsnachweis nicht geeignet)
© Bayerisches Landesamt für Umwelt, www.ifu.bayern.de