

Zeichenerklärung:

laufende Nummer im Grunderwerbsverzeichnis: 14	Flurstücksnummer: 1176	2.562 m ² zu erwerbende Fläche	Humuslagerfläche
		1.191 m ² vorübergehend in Anspruch zu nehmende Fläche	(mögliche) Geländeauffüllung
		203 m ² vorübergehend in Anspruch zu nehmende Humuslagerfläche dauernd zu beschränkende Fläche	(möglicher) Geländeabtrag
		203 m ² Restfläche	Grundwerbsgrenze
		100 m ² Restfläche	Baufeldgrenze
Eigentümerangaben: Eigentümer			

BW 2 - 1
 Brücke im Zuge der GVS Arbing - Erlbach über die B 588
 Bau-km 2+514,38
 LH >= 4,50m LW = 20,70m
 Kr. <= 63,89 gpm

BW 2 - 1
 Brücke im Zuge der B 588 über die GVS Arbing - Erlbach
 Bau-km 2+514,38
 LH >= 4,70m LW = 8,50m
 Kr. <= 100,00 gpm

Schöftenhub

Ende der Planfeststellung
 Bau-km 0+116

Ende der Planfeststellung
 Anpassung an Bestand


Ende der Planfeststellung
 Bau-km 0+160

Ende der Planfeststellung
 Bau-km 0+220

Ende der Planfeststellung
 Bau-km 0+110

Landkreis Altötting
Gemeinde Erlbach
Gemark.Endlkirchen

Hözlwimm

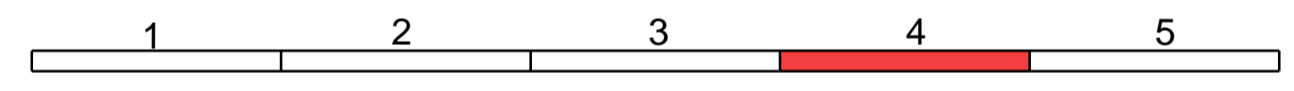

COPLAN AG Generalplaner Architekten Ingenieure Hofmark 35 84307 Eggenfelden Tel.: 08721 705-0 www.coplan-ag.de	bearbeitet:	Februar 2018	Roßgoderer
	gezeichnet:	Februar 2018	Roßgoderer
	geprüft:	Februar 2018	Holzner
	Proj. Nr.:		33461
	Eggenfelden, den Februar 2018		

Staatliches Bauamt Traunstein Rosenheimer Straße 7 83278 Traunstein Tel.: 08 61/57-258, Fax: 08 61/1 56 61, E-Mail: poststelle@stbats.bayern.de		bearbeitet: Februar 2018 gezeichnet: Februar 2018 geprüft: Februar 2018 PSP Nr.: Projekt:	Huber Büro Coplan Maltan
---	--	---	--------------------------------

1	1. Tektur vom 01.03.2018	01.03.18	roc
Nr.	Art der Änderung	Datum	Zeichen

FESTSTELLUNGSENTWURF

Straßenbauverwaltung Freistaat Bayern Staatliches Bauamt Traunstein Straße / Abschn.-Nr. / Station: B588_180_0,510 bis B588_200_0,003 PROJIS-Nr.:	Unterlage / Blatt-Nr.: 14.1/4 T Grunderwerbsplan anonym Maßstab: 1 : 1000
---	--

B 588 Neuötting - Eggenfelden
Ausbau nördlich Reichsch
(Fuchsberg)
 B588_180_0,510 bis B588_200_0,003
 Bau-km 0+000 - Bau-km 3+218

Aufgestellt: Traunstein, den 14.08.2014 Staatliches Bauamt Traunstein König Lfd. Baudirektor	1. Tektur: Traunstein, den 01.03.2018 Staatliches Bauamt Traunstein Rehm Lfd. Baudirektor
--	---

© Bayerische Vermessungsverwaltung, Geobasisdaten
 (Darstellung der Flurstücke als Eigentumsverhältnisse nicht geeignet)
 © Bayerisches Landesamt für Umwelt, www.lfu.bayern.de