


Ausbildung der Damm und Einschnittsböschung		
Böschungshöhe h	h > 2,00 m	h < 2,00 m
Regelböschung	1 : 2	b = 4,00 m
Tangentenlänge der Abrundung	3,00 m	1,5 x h

Anordnung von Schutzplanken gem. RPS

Anordnungen von Leitpfosten gem. HLB

Strassenquerschnitt

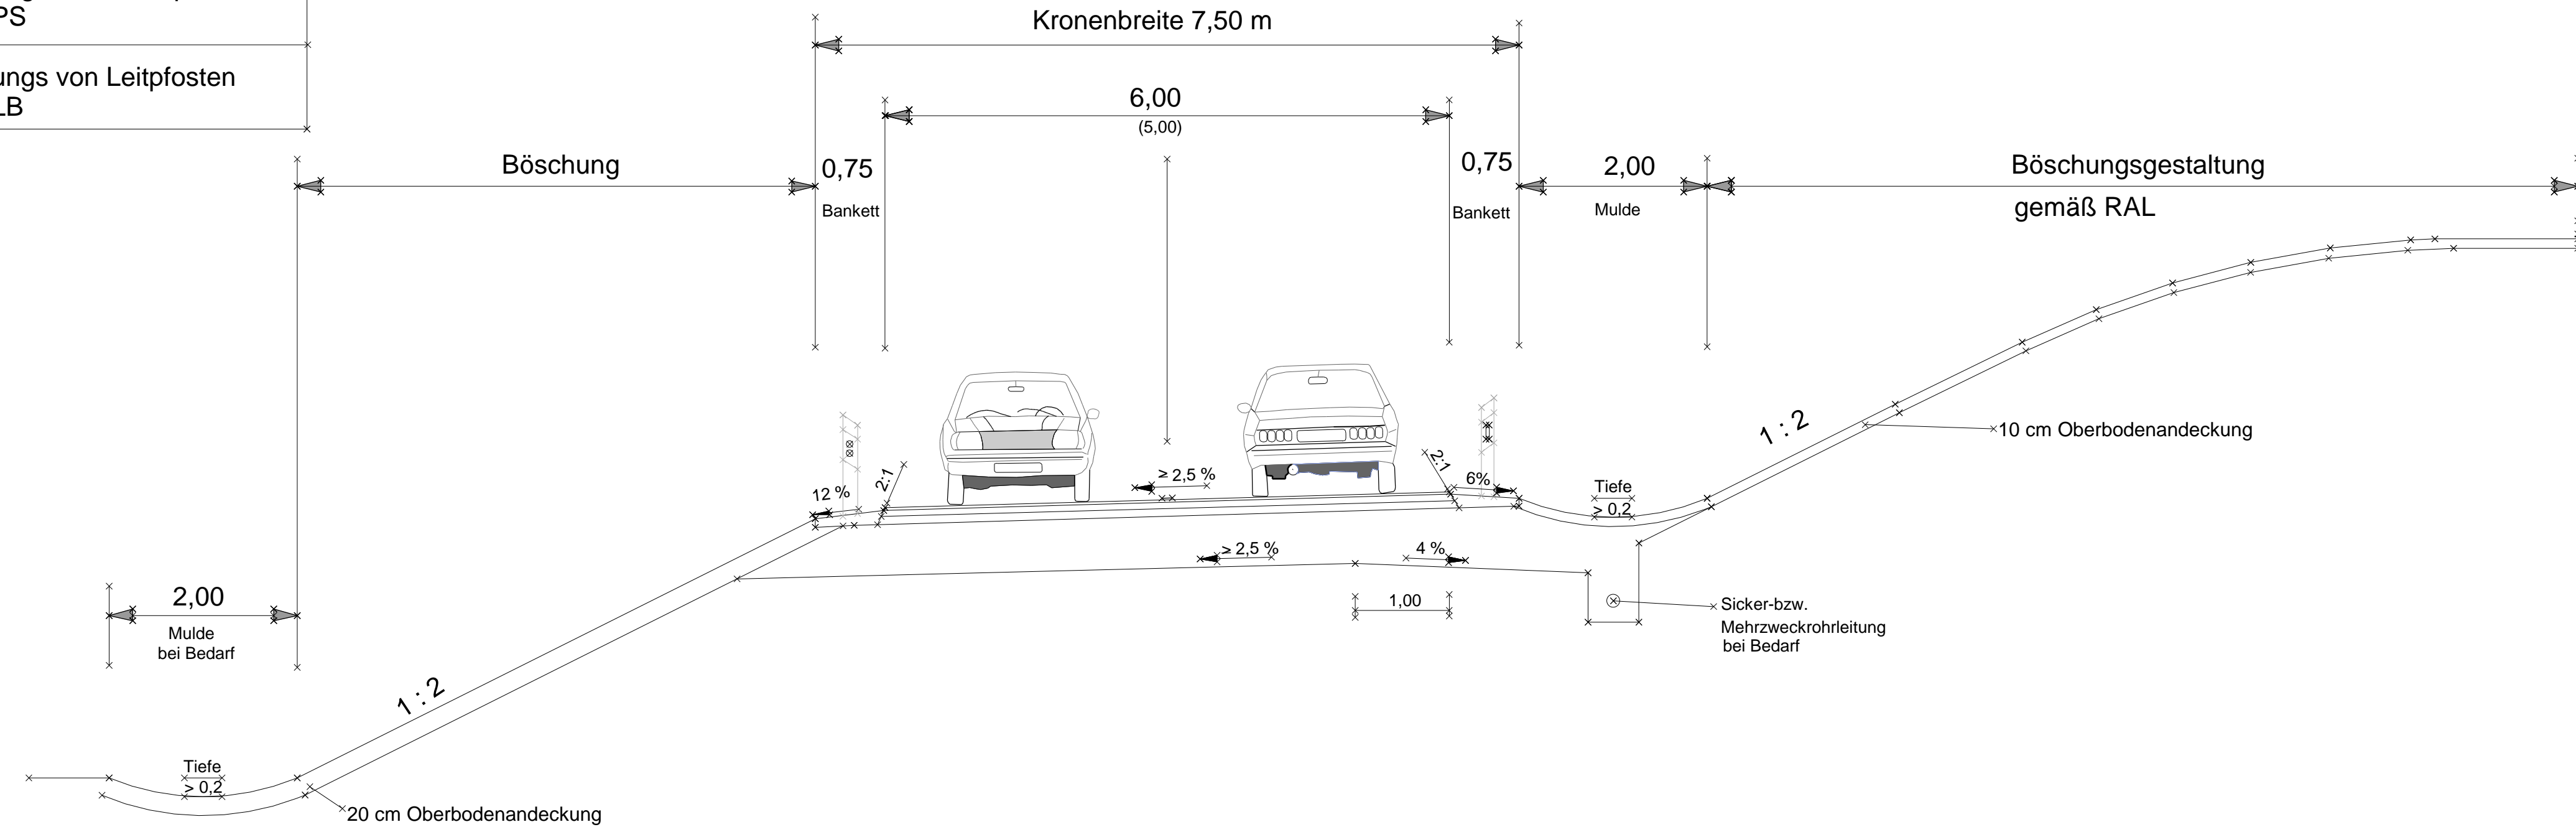


Nr.	Art der Änderung	Datum	Name

Freistaat Bayern Staatliches Bauamt Traunstein <small>Rosenheimer Straße 7, 83278 Traunstein, Tel. 0861/57245, Fax 0861/5661, E-Mail: poststelle@stbats.bayern.de</small>	Unterlage	6.3
	Blatt Nr.	
	Datum	Zeichen

Planfeststellung	bearbeitet	Sept. 2013	F. Maier
B 588 Neuötting - Eggenfelden Ausbau nördlich Reischach (Fuchsberg) B588_180_0,510 bis B588_200_0,003 Bau-km 0 +000 bis Bau-km 3 + 218	gezeichnet	Sept. 2013	Borsato
	geprüft	Sept. 2013	Sattler

Straßenquerschnitt	
GVS - Fuchshub	
Maßstab 1 : 50	

Aufgestellt: Traunstein, den 17.08.2014 Staatliches Bauamt  Lfd. Baudirektor König	
---	--

Anerkannt:	Überholt durch 1. Tektur vom 01.03.2018
------------	------------------------------------------------