


| | | |
|---|------------|------------|
| Ausbildung der Damm und Einschnittsböschung | | |
| Böschungshöhe h | h > 2,00 m | h < 2,00 m |
| Regelböschung | 1 : 1,5 | b = 4,00 m |
| Tangentelänge der Ausrundung | 3,00 m | 1,5 x h |

Anordnung von Schutzplanken gem. RPS

Anordnungs von Leitpfosten gem. HLB

Strassenquerschnitt

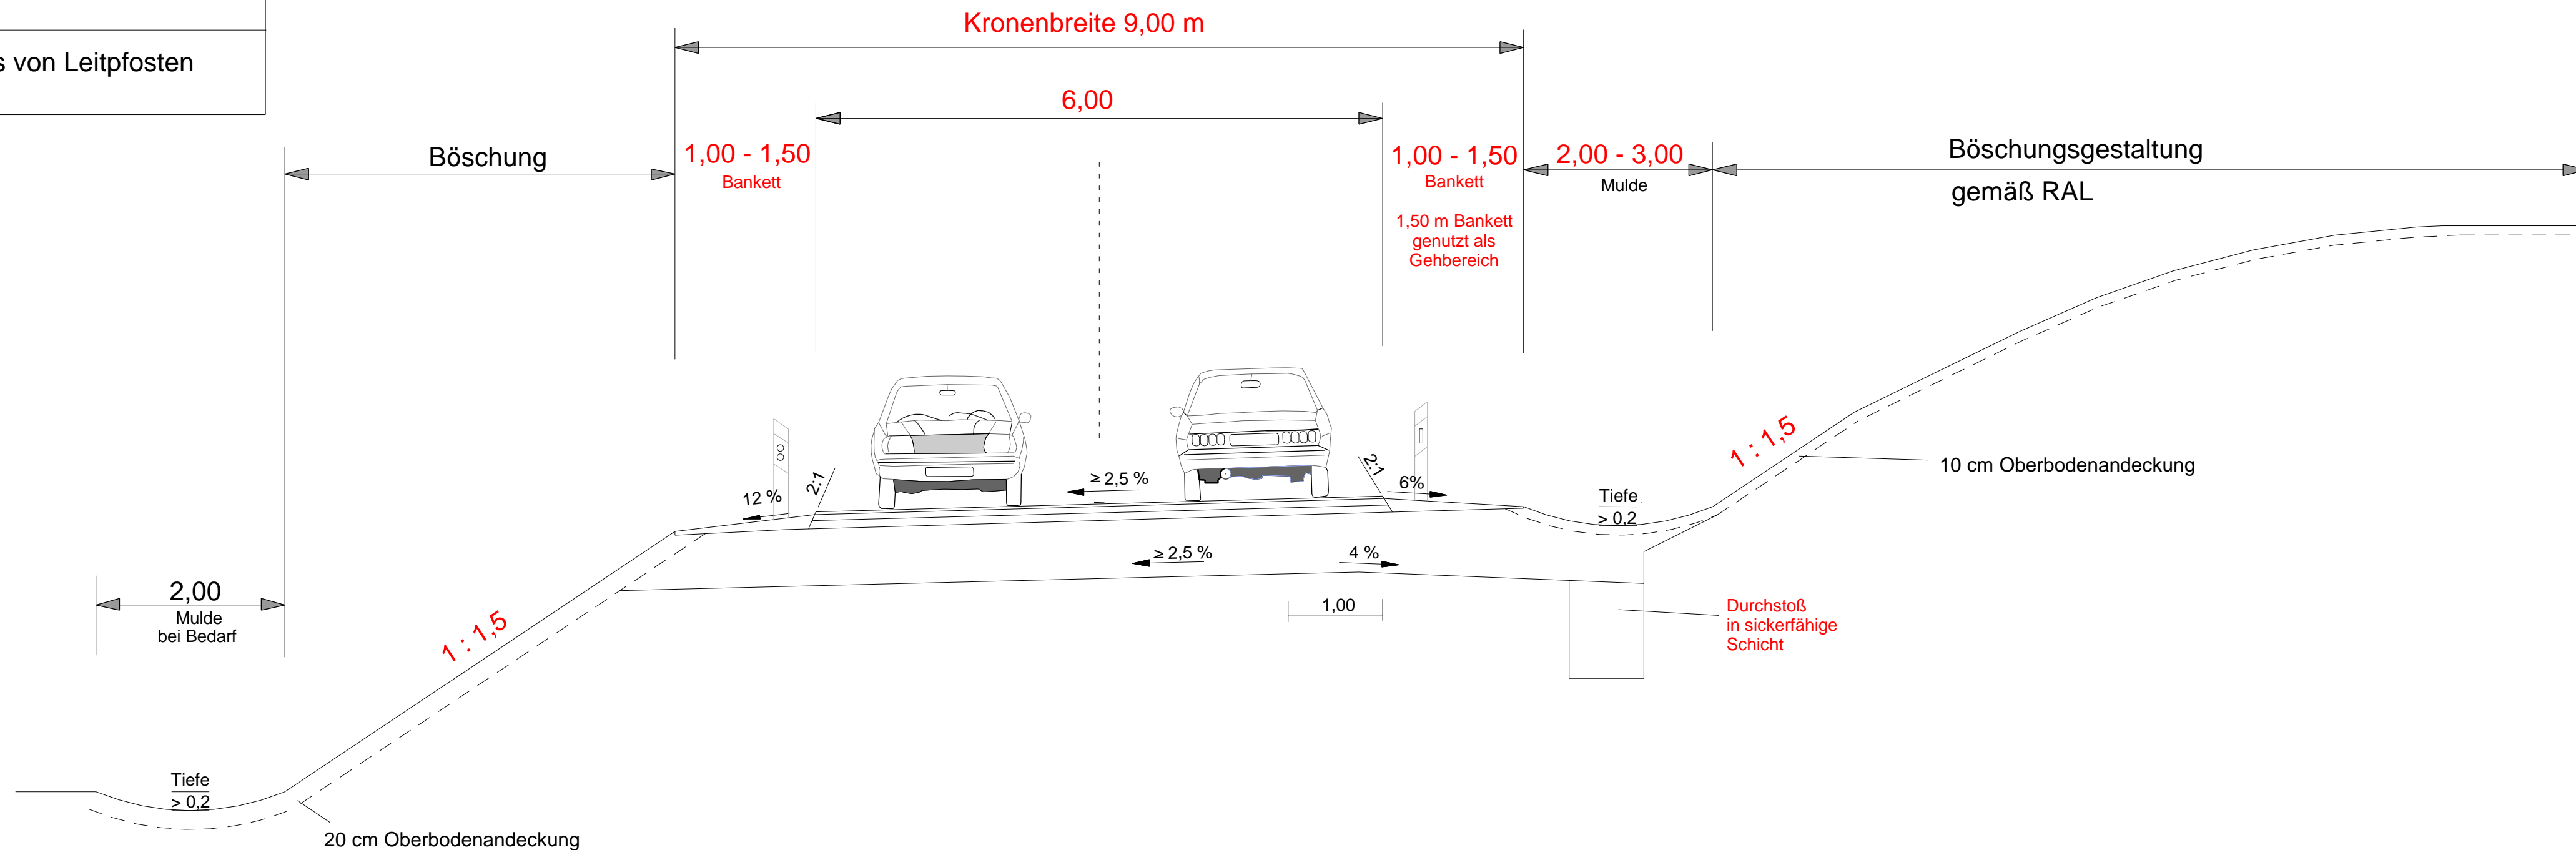

| | | | |
|--|--------------|--------------|------------|
| Entwurfsbearbeitung: | | Datum | Name |
| COPLAN AG Generalplaner Architekten Ingenieure Hofmark 35 84307 Eggenfelden Tel.: 08721 705-0 www.coplan-ag.de | bearbeitet: | Februar 2018 | Roßgoderer |
| | gezeichnet: | Februar 2018 | Roßgoderer |
| | geprüft: | Februar 2018 | Holzner |
| | Proj. Nr.: | | 33461 |
| Eggenfelden, den | Februar 2018 | | |

| | | | | |
|---|--|-------------|--------------|-------------|
| Staatliches Bauamt Traunstein | | bearbeitet: | Februar 2018 | Huber |
| Rosenheimer Straße 7 83278 Traunstein Tel.: 08 61/57-258, Fax: 08 61/1 56 61, E-Mail: poststelle@stbats.bayern.de | | gezeichnet: | Februar 2018 | Büro COPLAN |
| | | geprüft: | Februar 2018 | Maltan |
| | | PSP Nr.: | | |
| | | Projekt: | | |

| | | | |
|-----|--------------------------|----------|---------|
| | | | |
| 1 | 1. Tektur vom 01.03.2018 | 01.03.18 | roc |
| Nr. | Art der Änderung | Datum | Zeichen |

FESTSTELLUNGSENTWURF

| | |
|---|---|
| Straßenbauverwaltung Freistaat Bayern | Unterlage / Blatt-Nr.: 6/3 T |
| Staatliches Bauamt Traunstein | Straßenquerschnitt GVS - Fuchshub |
| Straße / Abschn.-Nr. / Station: B588_180_0,510 bis B588_200_0,003 | Maßstab: 1 : 50 |
| PROJIS-Nr.: | |

B 588 Neuötting - Eggenfelden Ausbau nördlich Reischach (Fuchsberg)

B588_180_0,510 bis B588_200_0,003
Bau-km 0+000 - Bau-km 3+218

Aufgestellt :
Traunstein, den 14.08.2014
Staatliches Bauamt Traunstein

König
Ltd. Baudirektor

1. Tektur :
Traunstein, den 01.03.2018
Staatliches Bauamt Traunstein

Rehm
Ltd. Baudirektor