

Bauwerk 01
 Brücke im Zuge der B 304neu
 über den Triebwerkskanal
 "Möglinger Bach"
Bau-km 0+055,860
 LW = 41,00 m

Bauwerk 02
 Brücke im Zuge der B 304neu
 über einen öffentl. Feld- und Waldweg
 Radwegverbindung Trostberg - Altenmarkt
Bau-km 0+763,670
 LW = 5,50 m

Bauwerk 03
 Brücke im Zuge der B 304neu
 über den Fluss "Alz" und über die
 Gleisanlagen der Deutschen Bahn AG
Bau-km 1+066,500
 LW = 54,20 m + 54,90 m

Bauwerk 04
 Brücke im Zuge der B 304neu
 über die GVS Trostberg - Nock
Bau-km 1+210,000
 LW = 8,50 m

Bauwerk 05
 Brücke im Zuge der B 304neu
 über die GVS bei Stöttling
Bau-km 2+151,670
 LW = 5,50 m

Bauwerk 06
 Brücke im Zuge einer GVS
 bei Pirach über die B 304neu
Bau-km 3+019,150
 LW = 25,10 m




Bauwerk 07
 Brücke im Zuge der B 304neu
 über die St 2093neu
Bau-km 3+779,250
 LW = 15,00 m

Bauwerk 08
 Brücke im Zuge der B 304neu
 über den "Anninger Bach"
Bau-km 4+583,320
 LW = 50,00 m

Bauwerk 09
 Rahmenbauwerk (überschüttet)
 im Zuge der B 304neu über einen
 beschränkt-öffentlichen Weg (Anning - Daxberg)
Bau-km 4+623,740
 LW = 5,50 m

Bauwerk 10
 Brücke im Zuge der St 2104
 über die B 304neu
Bau-km 5+569,920
 LW = 20,90 m

Bauwerk 11
 Brücke im Zuge der Kr TS 51
 über die B 304neu
Bau-km 5+782,150
 LW = 29,00 m

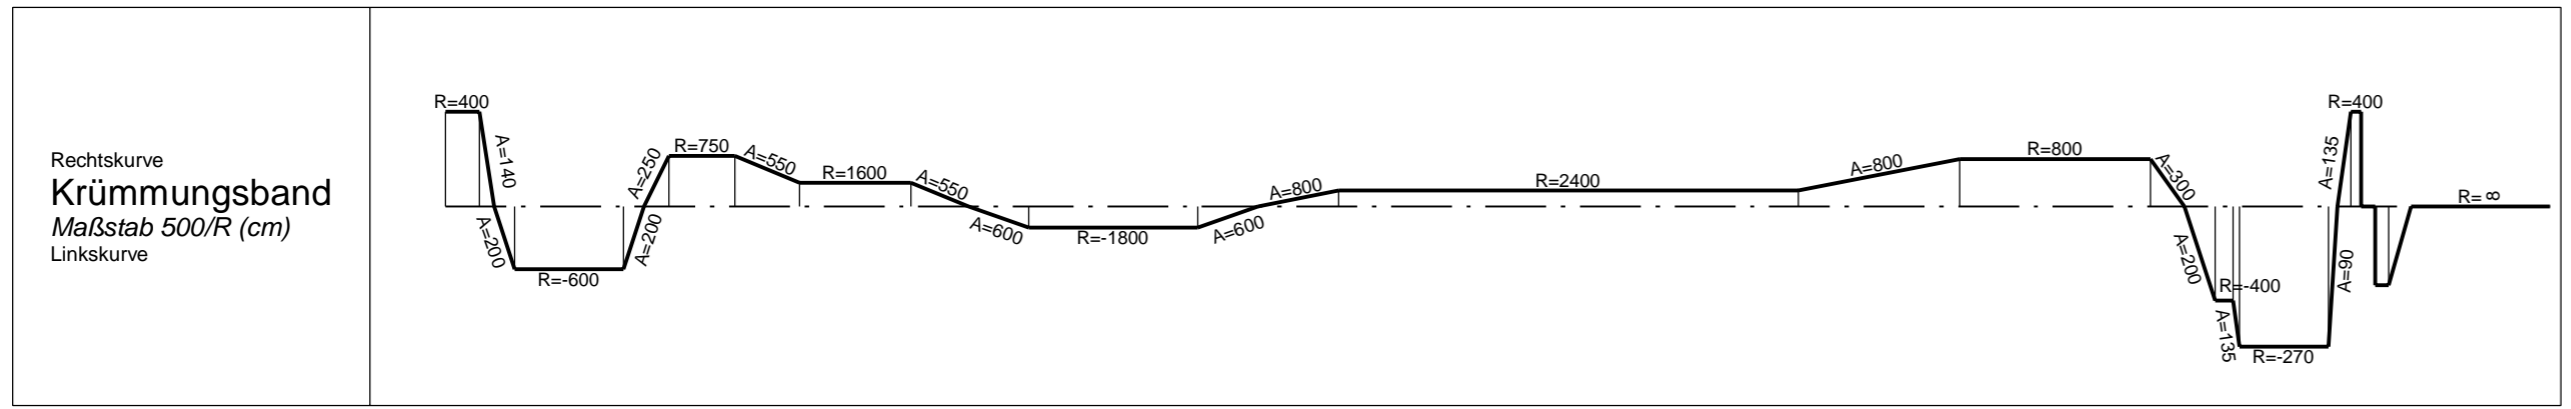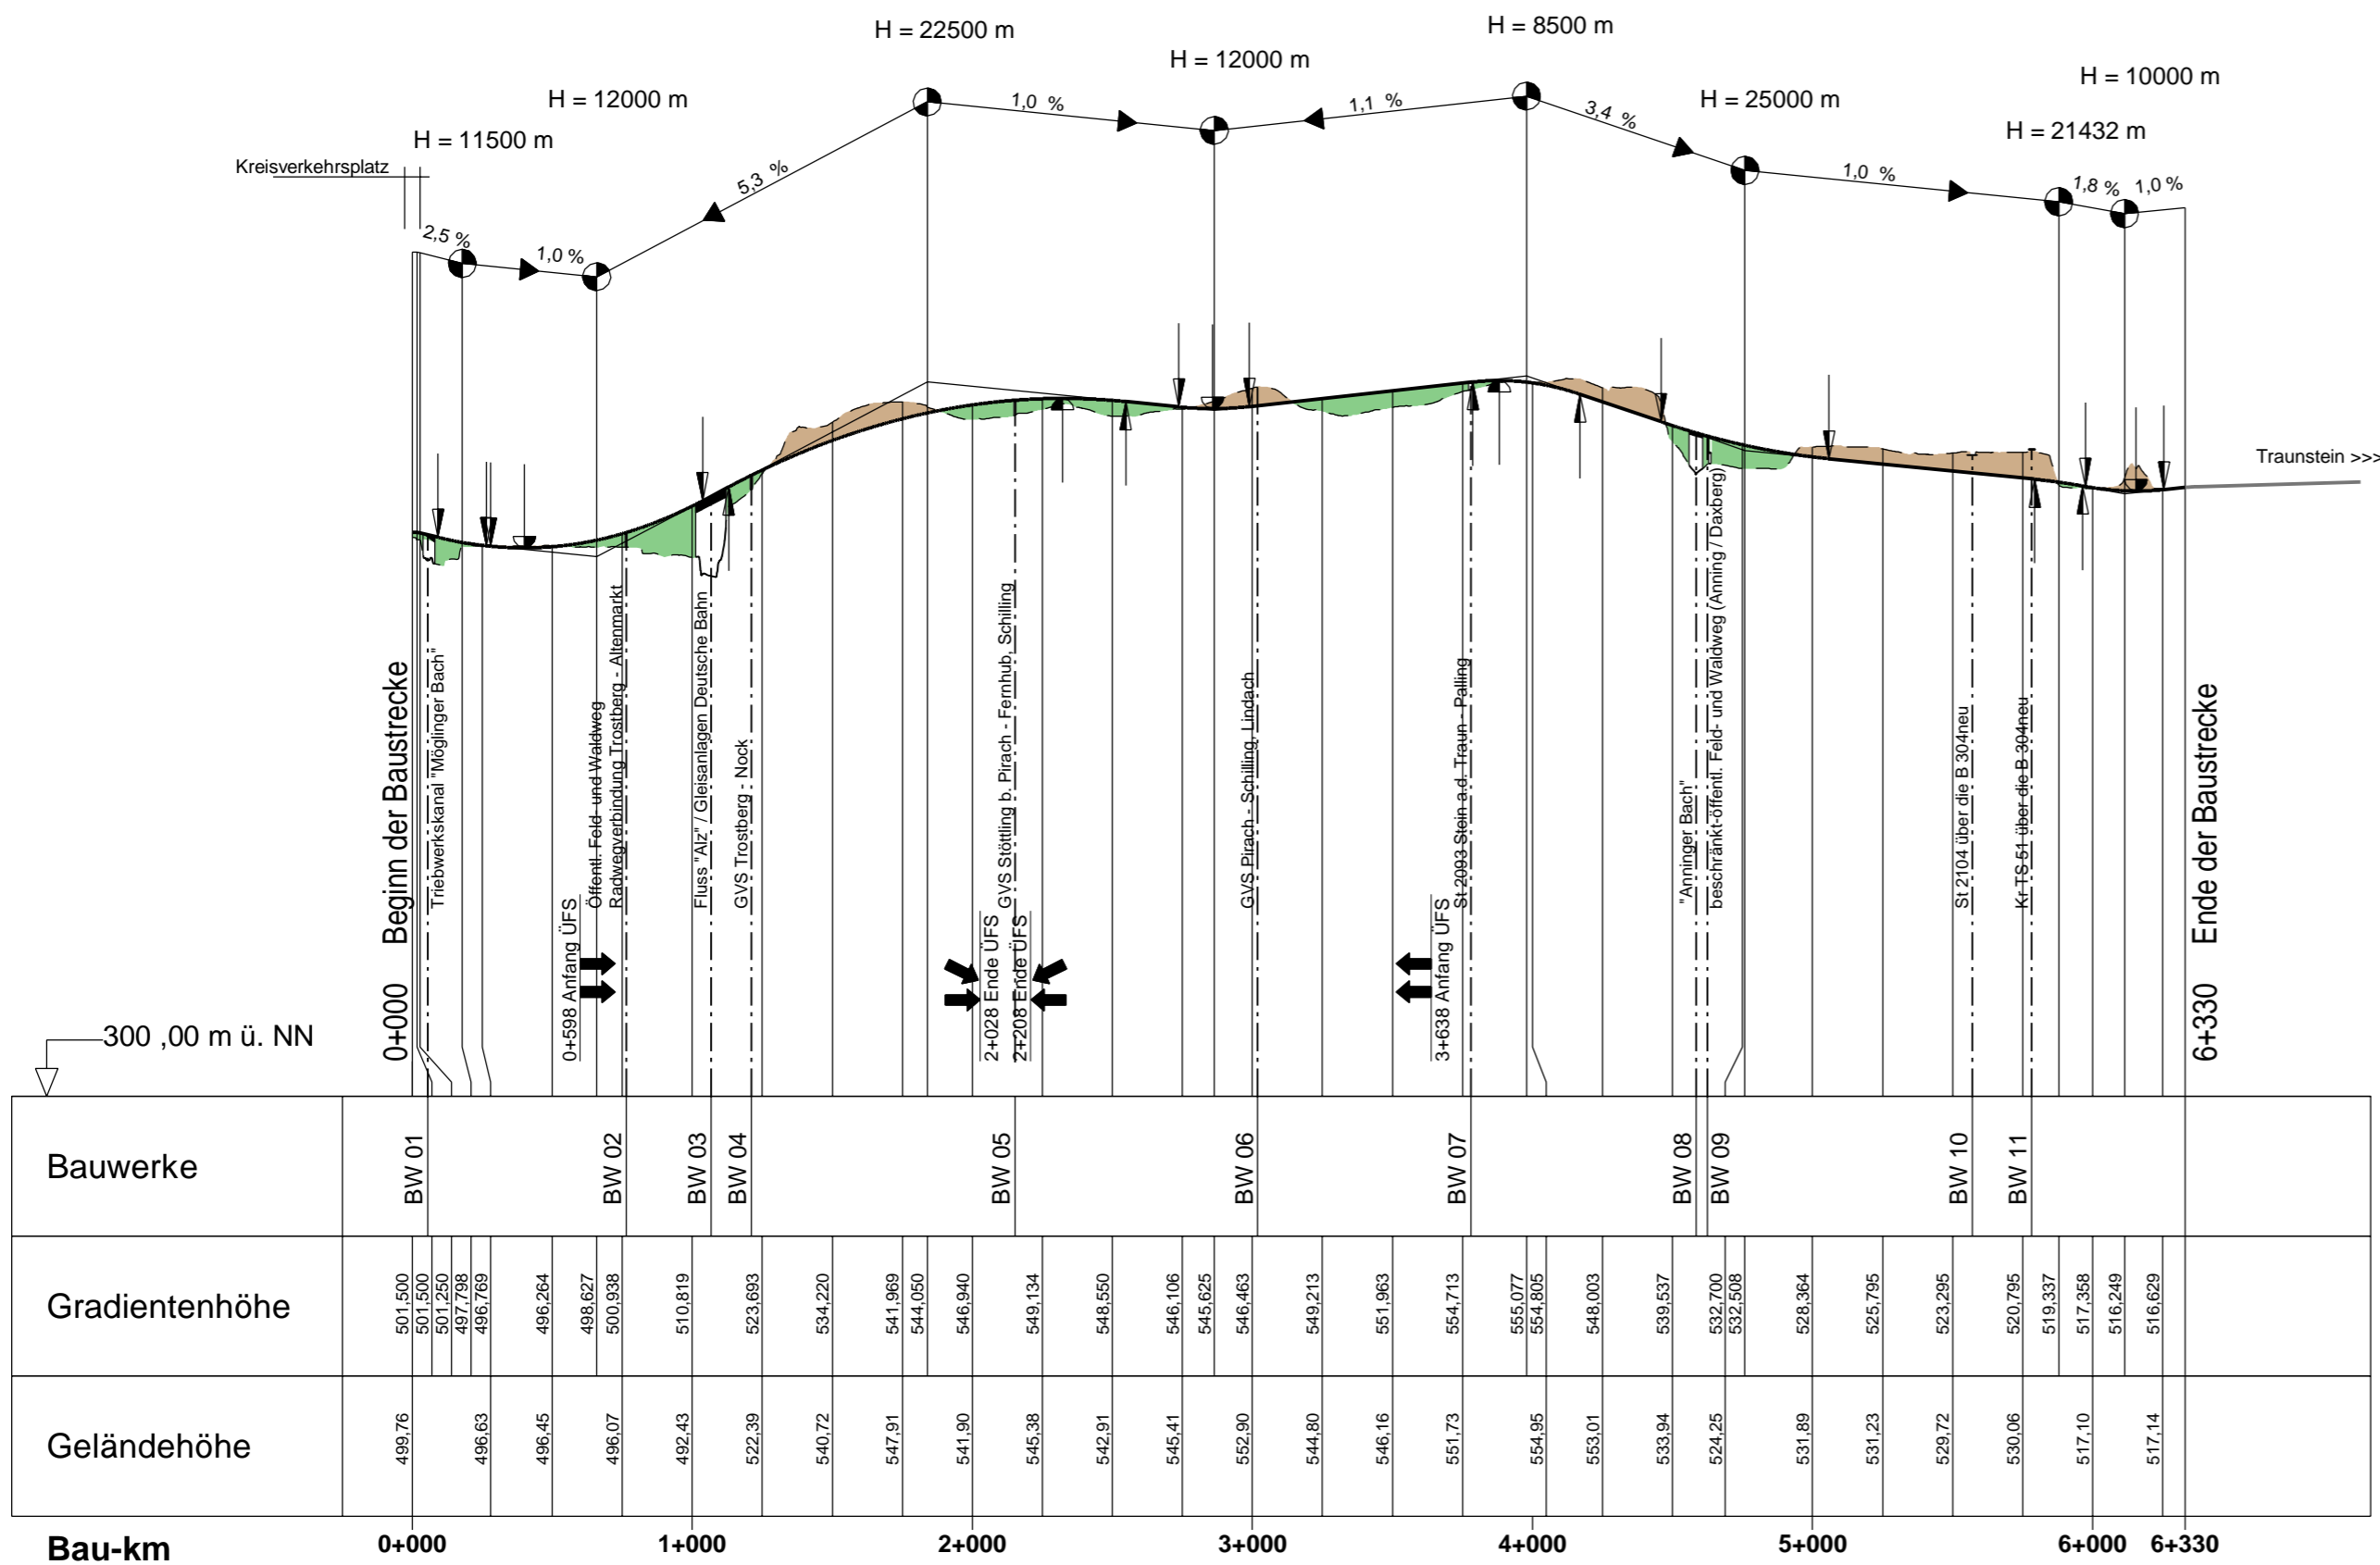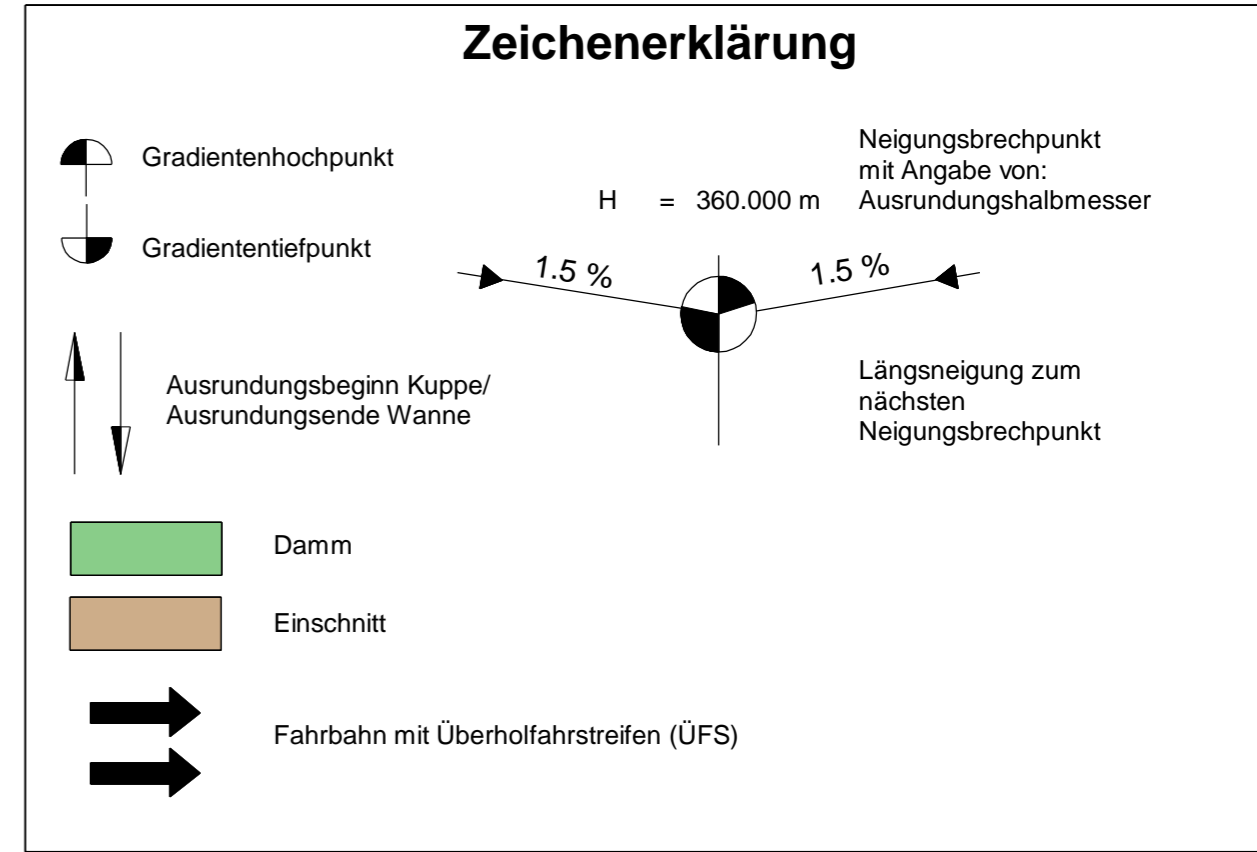

Staatliches Bauamt Traunstein Rosenheimer Straße 7 83278 Traunstein Tel.: 08 61 /57-0, Fax: 08 61/1 56 61, E-Mail: poststelle@stbats.bayern.de		bearbeitet:	Mai 2021	Dömland
	gezeichnet:	Mai 2021	Steffl	
	geprüft:	Mai 2021	Wallner	
	PSP Nr.:			
Projekt:		OU Altenmarkt BA2		

Nr.	Art der Änderung	Datum	Zeichen

FESTSTELLUNGSENTWURF

Straßenbauverwaltung Freistaat Bayern Staatliches Bauamt Traunstein Straße / Abschn.-Nr. / Station: B 299_3340_1,178 - B 304_940_0,738 PROJIS-Nr.:	Unterlage / Blatt-Nr.: 4 Übersichtshöhenplan B 304 Maßstab: 1 : 25 000 / 2 500
--	---

B 304 Wasserburg am Inn - Traunstein
Ortsumgebung Altenmarkt BA 2

 Bau-km 0+000 - Bau-km 6+330

aufgestellt:
 Staatliches Bauamt Traunstein

 Rehm, Ltd. Baudirektor
 Traunstein, den 30.11.2022