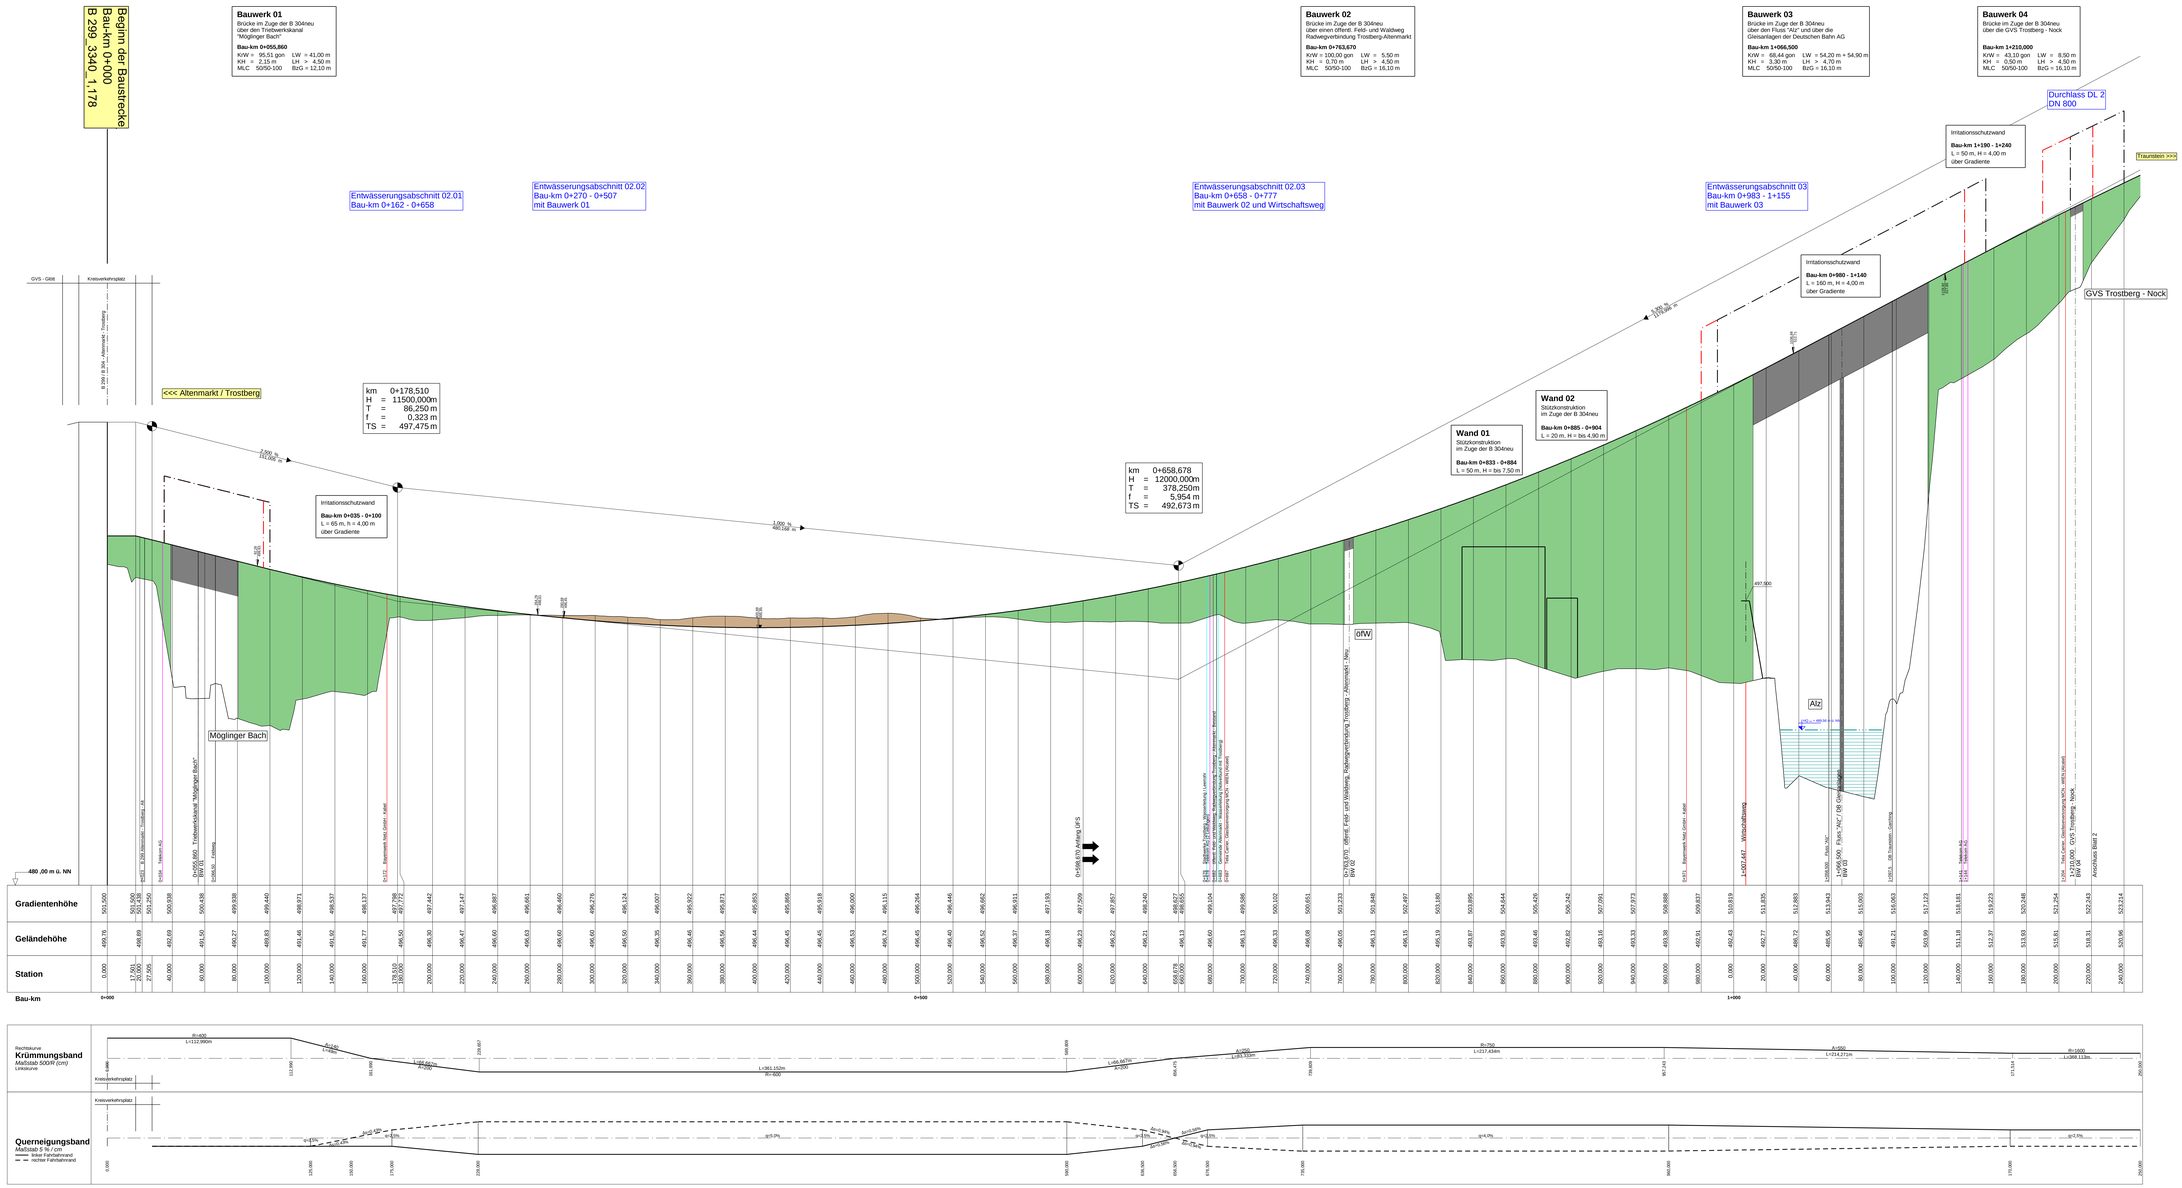

Zeichenerklärung

- Gradientenhochpunkt
- Gradiententiefpunkt
- Ausrundungsbeginn Kuppe / Ausrundungsende Wanne
- Damm
- Einschnitt
- Fahrbahn mit Überholfahrbahn (ÜFS)
- Querung Leitung
- Durchlass DL 30 DN 800 — Durchlässe
- Neigungsbrechpunkt mit Angabe von: Ausrundungshalbmesser, Tangentenlänge, Stichhöhe, Bau-km, Höhe Tangentenschnittpunkt
- Längsneigung und Abstand zum nächsten Neigungsbrechpunkt
- Irritationsschutzwand rechts
- Irritationsschutzwand links
- Stützwand rechts
- Stützwand links

1 2 3 4 5 6

Staatliches Bauamt Traunstein

Rosenheimer Straße 7
83278 Traunstein

Tel.: 08 61 /57-0, Fax: 08 61/ 5 56 61, E-Mail: poststelle@staats.bayern.de

bearbeitet:	Jan. 2022	Dönland
gezeichnet:	Jan. 2022	Saiffi
geprüft:	Jan. 2022	Walther
PSP Nr.:		
Projekt:	Ou Hörmann BrU	

Nr.	Art der Änderung	Datum	Zeichen

FESTSTELLUNGSENTWURF

Straßenbauverwaltung Freistaat Bayern

Staatliches Bauamt Traunstein

Straße / Abschn.-Nr. / Station: B 299_3340_1,178 - B 304_940_0,738

PROJIS-Nr.:

Unterlage / Blatt-Nr.: 6.1 / 1

Höhenplan

B 304

Station 0+000 - 1+220

Maßstab: 1 : 1 000 / 100

B 304 Wasserburg am Inn - Traunstein
Ortsumgehung Altenmarkt BA 2

Bau-km 0+000 - Bau-km 6+330

aufgestellt:
Staatliches Bauamt Traunstein

Rehm, Ltd. Bauleiter
Traunstein, den 30.11.2022

U6-1-001_B304