


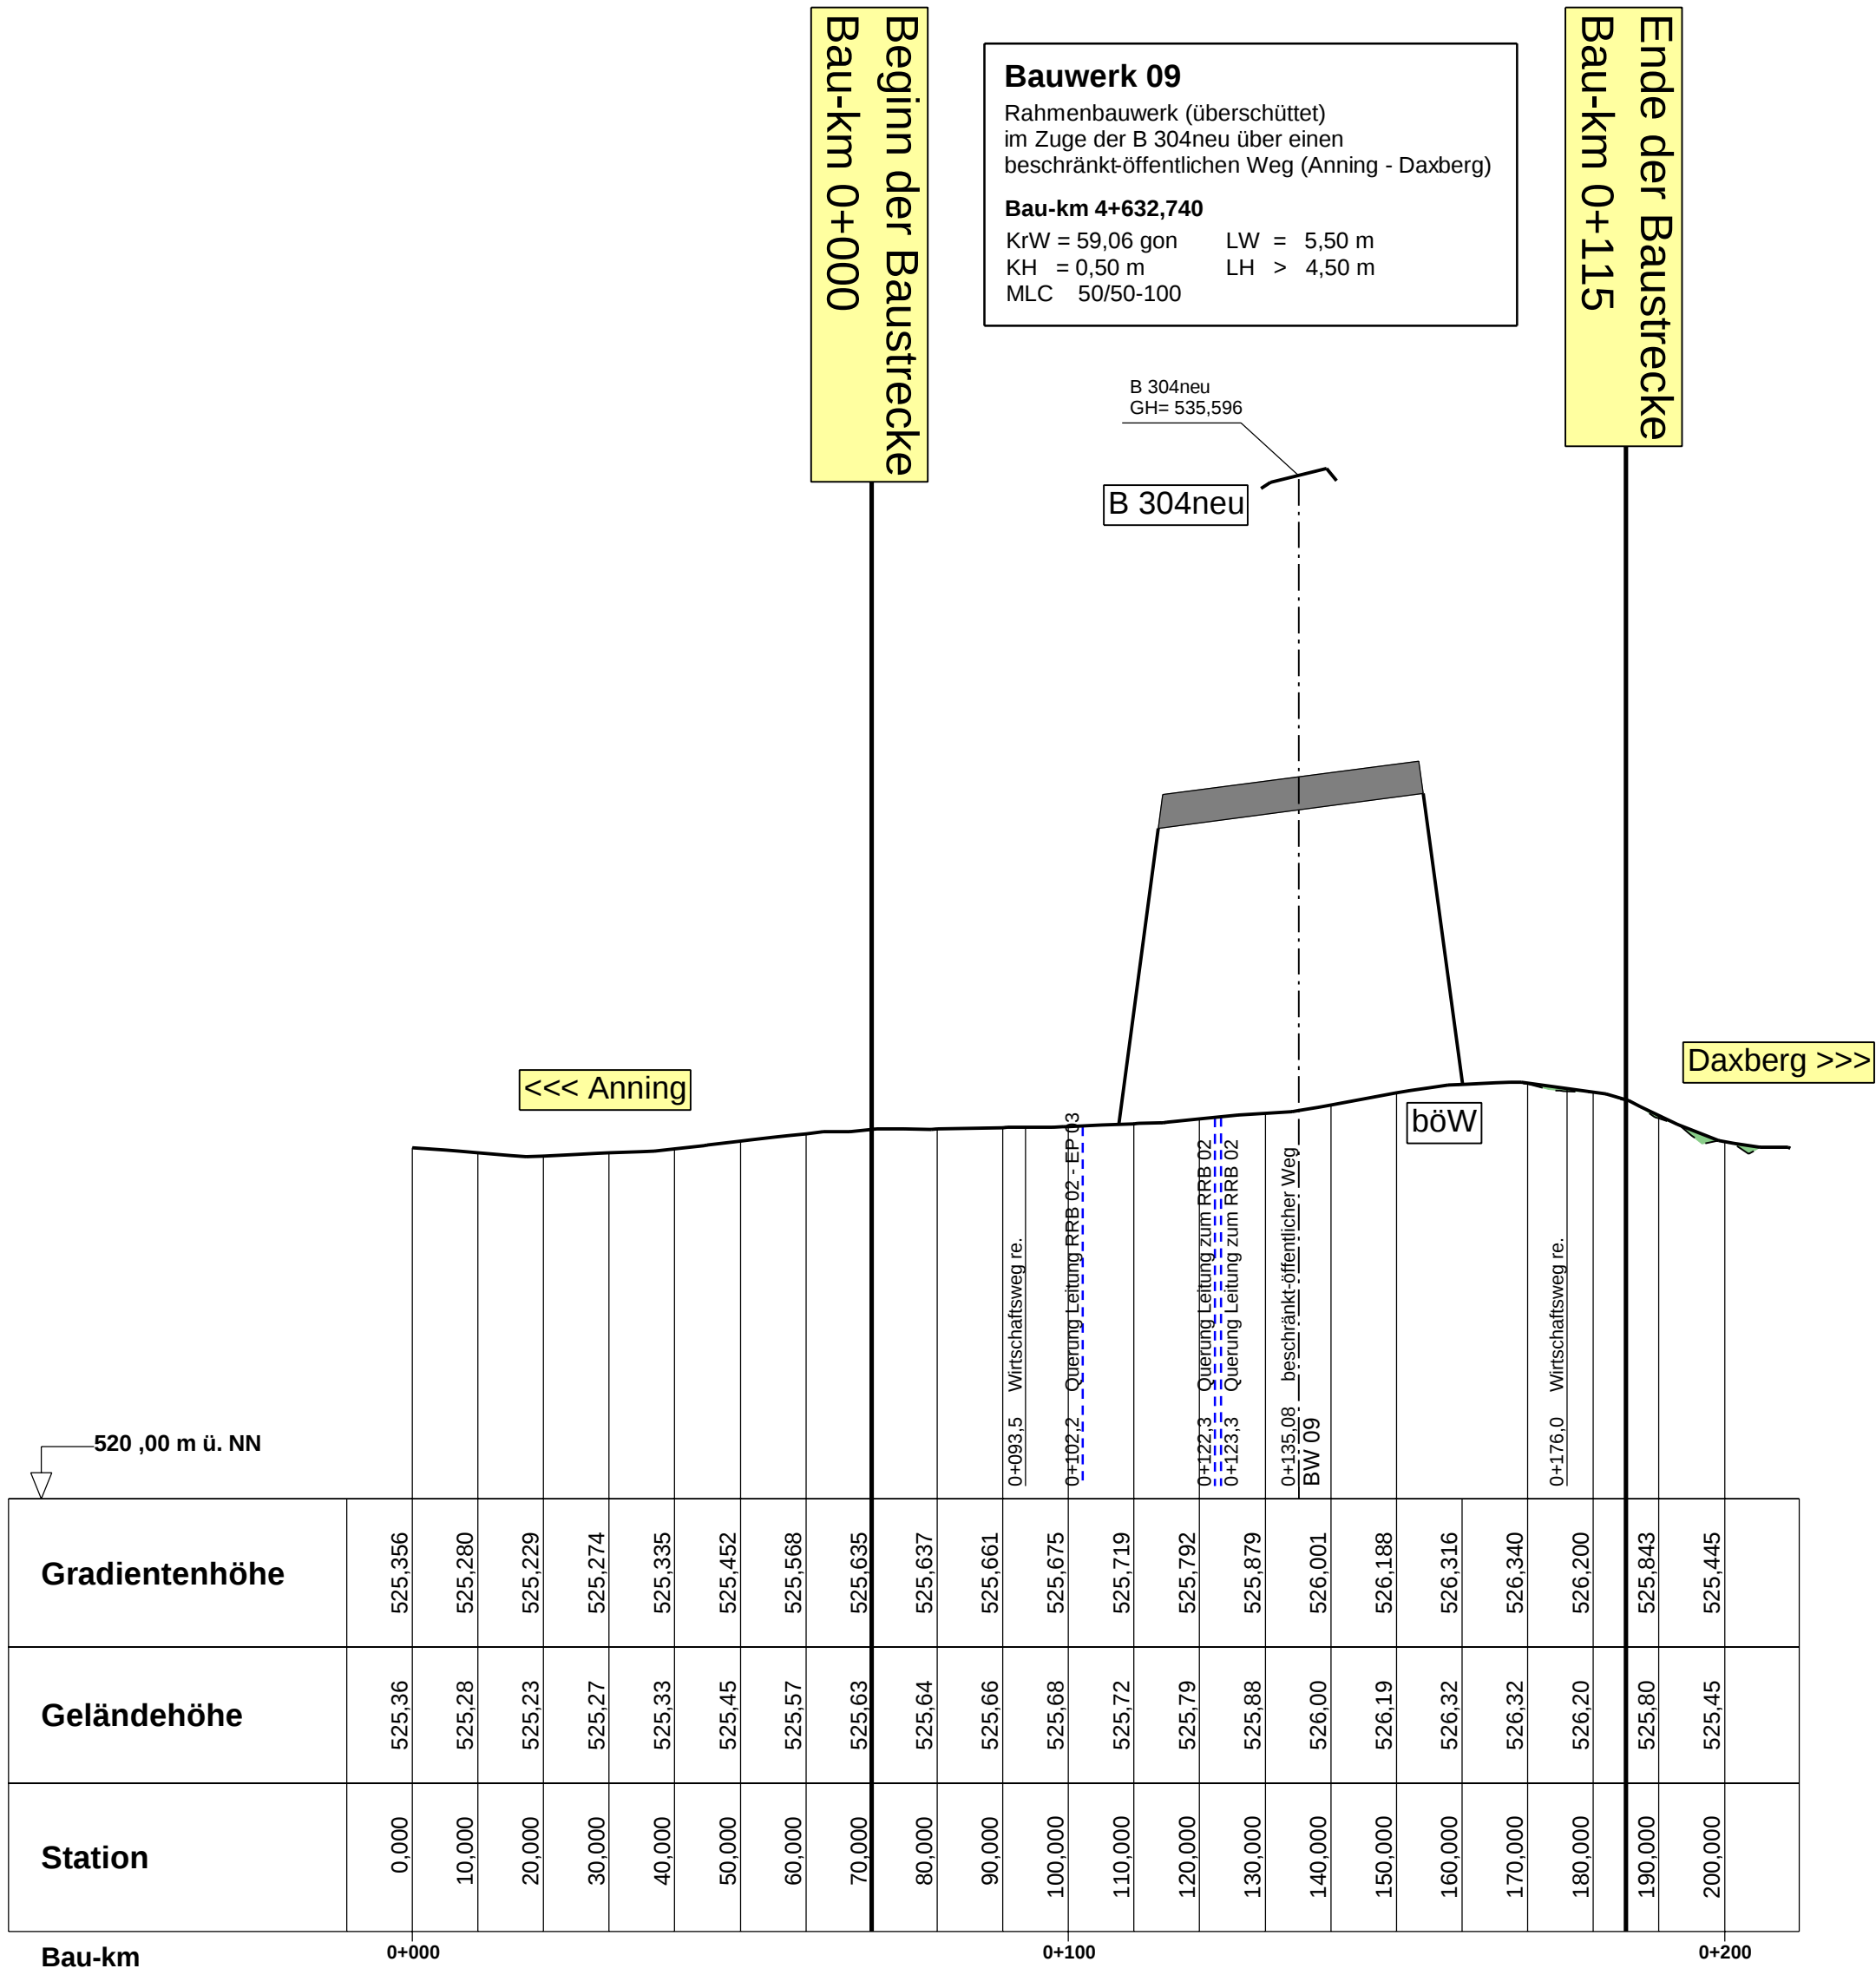

Zeichenerklärung

Gradientenhochpunkt

Gradiententiefpunkt

Ausrundungsbeginn Kuppe / Ausrundungsende Wanne

Damm

Einschnitt

Fahrbahn mit Überholfahrbahn (ÜFS)

Querung Leitung

Durchlass DN 800

Irritationsschutzwand rechts

Irritationsschutzwand links

Stützwand rechts

Stützwand links

H = 15000 m
T = 362,155 m
f = 4,372 m
km 0+601,335
TS = 415,868 m

Längsneigung und Abstand zum nächsten Neigungsbrechpunkt

Staatliches Bauamt Traunstein Rosenheimer Straße 7 83278 Traunstein Tel.: 08 61 /57-0, Fax: 08 61/1 56 61, E-Mail: poststelle@stbats.bayern.de	bearbeitet:	Jan. 2022	Dömmland
	gezeichnet:	Jan. 2022	Steffl
	geprüft:	Jan. 2022	Walner
	PSP Nr.:		
	Projekt:	OU Altenmarkt BA2	

Nr.	Art der Änderung	Datum	Zeichen

FESTSTELLUNGSENTWURF

Straßenbauverwaltung Freistaat Bayern		Unterlage / Blatt-Nr.: 6 / 7	
Staatliches Bauamt Traunstein		Höhenplan	
Straße / Abschn.-Nr. / Station: B 299_3340_1,178 - B 304_940_0,738		böW (Anning - Daxberg)	
PROJIS-Nr.:		Maßstab: 1 : 1000 / 100	
B 304 Wasserburg am Inn - Traunstein Ortsumgehung Altenmarkt BA 2			
Bau-km 0+000 - Bau-km 6+330			
aufgestellt: Staatliches Bauamt Traunstein  Rehm, Ltd. Baudirektor Traunstein, den 30.11.2022			

