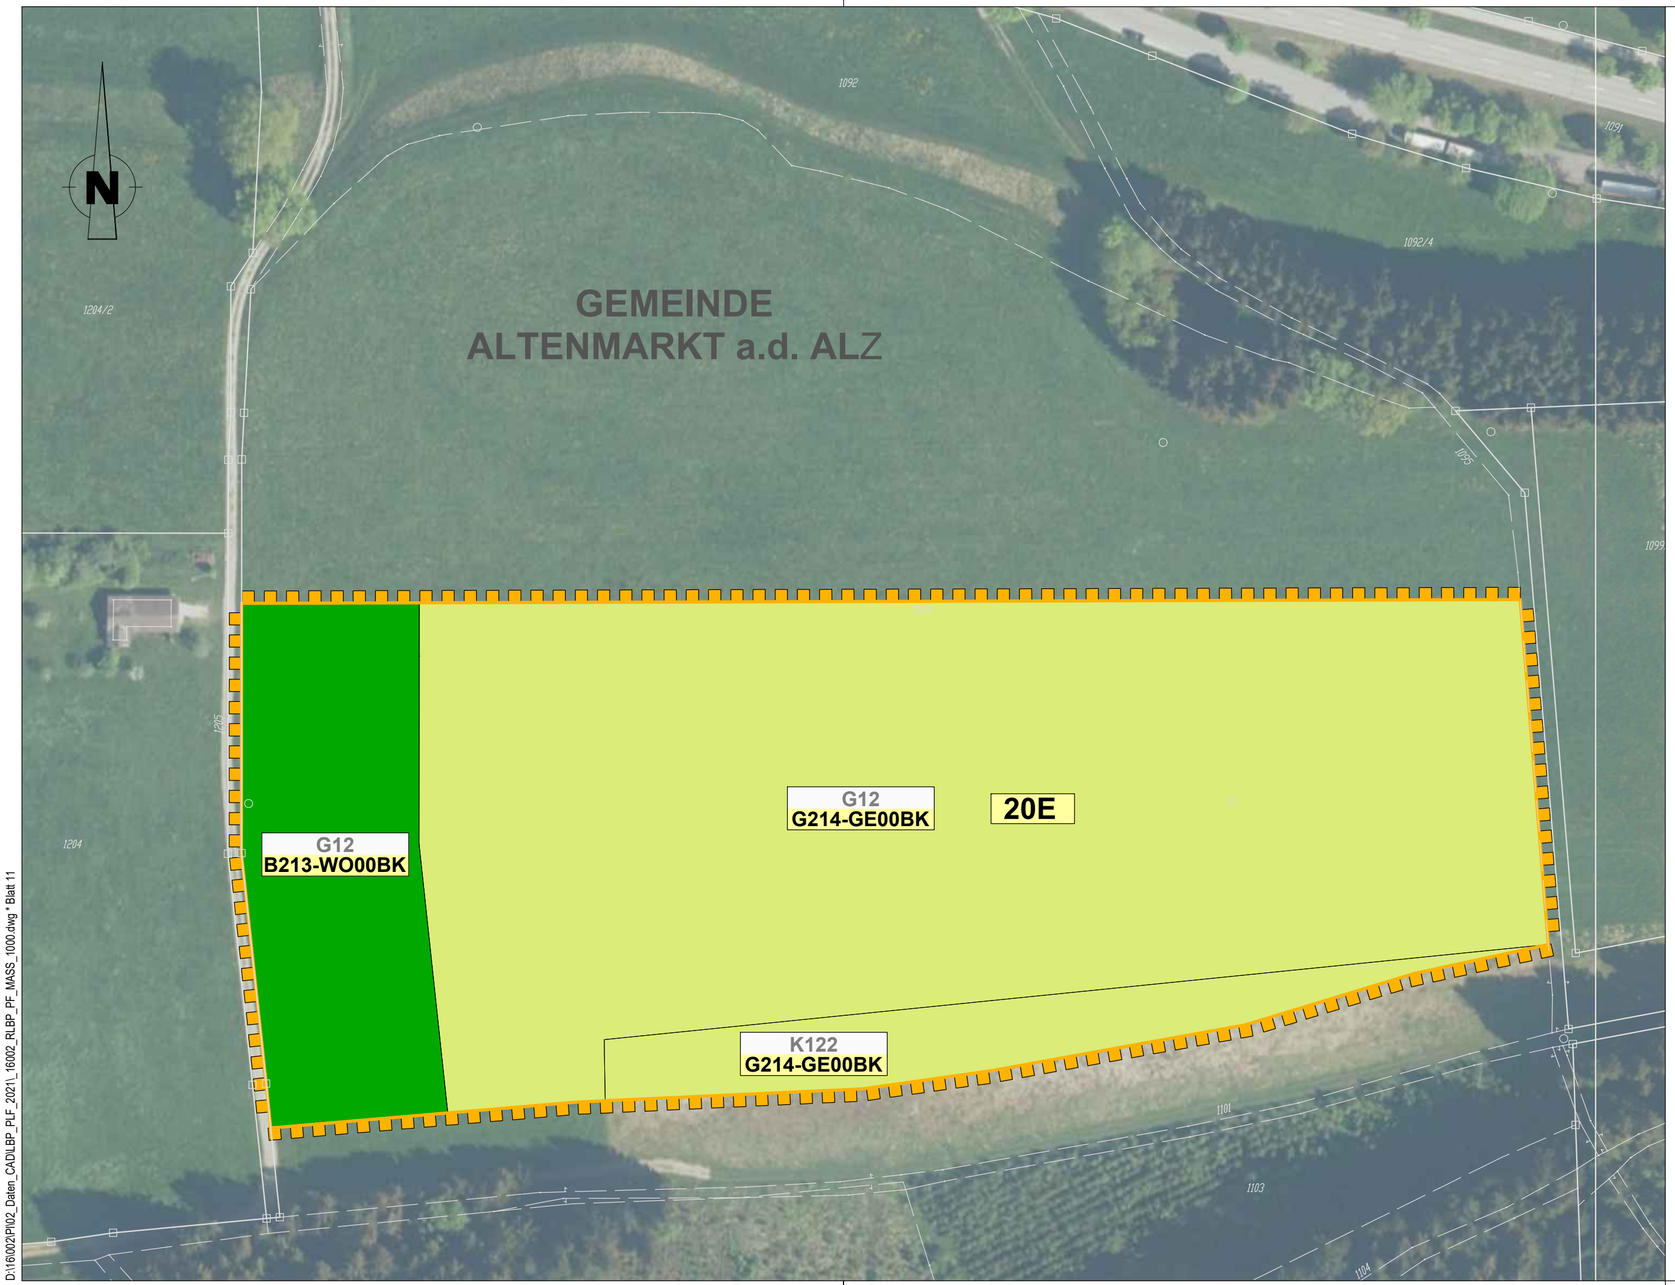

© Bayerische Vermessungsverwaltung, Geobasisdaten
(Darstellung der Flurkarte als Eigentumsnachweis nicht geeignet)
© Bayerisches Landesamt für Umwelt, www.lfu.bayern.de

MASSSTAB - 1:1000

0 10 25 50 75 100m

Planverfasser:

Dr. Schober
Gesellschaft für Landschaftsplanung mbH
Kammerhof 6 · 85354 Freising · Germany
Tel.: +49 (0) 8161 3001 · Fax: +49 (0) 8161 9 44 33
zentrale@schober-larc.de · www.schober-larc.de

bearbeitet:	April 2022	BM
gezeichnet:	April 2022	LH
geprüft:	April 2022	Dr. Schober
Projekt: 16002		

Staatliches Bauamt Traunstein

Rosenheimer Straße 7
83278 Traunstein

Tel.: 08 61 /57-245, Fax: 08 61/1 56 61, E-Mail: poststelle@stbats.bayern.de

bearbeitet:	Januar 2022	Dörn/Pfaff
gezeichnet:		
geprüft:		Wallner
PSP Nr.: OU Altenmarkt BA2		
Projekt:		

Nr.	Art der Änderung	Datum	Zeichen

FESTSTELLUNGSENTWURF

Straßenbauverwaltung Freistaat Bayern

Staatliches Bauamt Traunstein

Straße / Abschn.-Nr. / Station: B 299_3340_1,178 bis B 304_940_0,738

PROJIS-Nr.:

Unterlage / Blatt-Nr.: 9.2 / 11

Maßnahmenplan

20E

Maßstab: 1 : 1000

B 304 Wasserburg am Inn - Traunstein
Ortsumgehung Altenmarkt BA 2

Bau-km 0+000 - Bau-km 6+330

aufgestellt:
Staatliches Bauamt Traunstein

Rehm, Ltd. Baudirektor
Traunstein, den 30.11.2022

Geobasisdaten: © Bayerische Vermessungsverwaltung
(Darstellung der Flurkarte als Eigentumsnachweis nicht geeignet)

D:\16\16002\Pl\02_Daten_CAD\LBP_PuF_2021_16002_RLBP_PF_MASS_1000.dwg*1 Blatt 11

Fr, 29. Apr 2022 - 12:59