Regelquerschnitt St 2104, M 1 : 50
RQ 11

Ausbildung der
Damm- und Einschnittböschung

Böschungshöhe	h ≥ 2,00 m	h < 2,00 m
Regelböschung	1 : 1,5	1 : 1,5
Tangentenlänge der Ausrundung	T = 1,00 m	T = 1,00 m

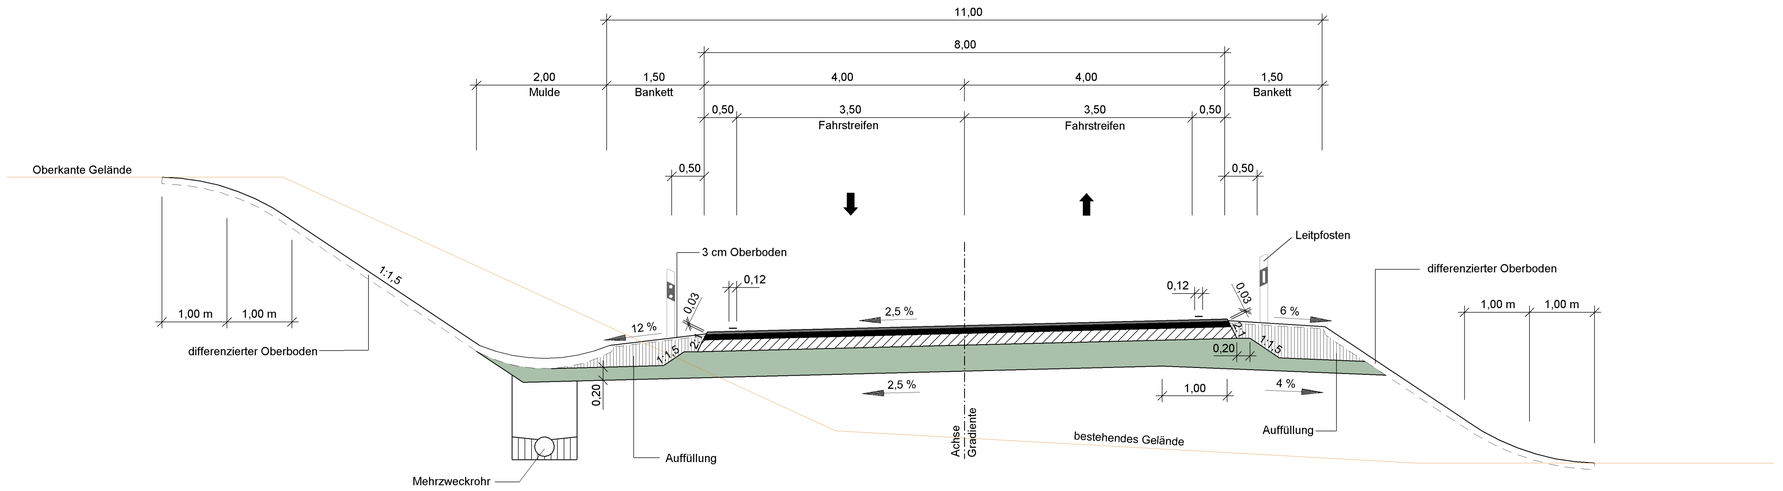

Oberbau Belastungsklasse Bk 10

Staatliches Bauamt Traunstein

Rosenheimer Straße 7
83278 Traunstein

Tel.: 08 61 /57-0, Fax: 08 61/1 56 61, E-Mail: poststelle@stbats.bayern.de

bearbeitet:	Juni 2021	Dörnland
gezeichnet:	Juni 2021	Steffl
geprüft:	Juni 2021	Wallner
PSP Nr.:		
Projekt: OU Altenmarkt BA2		

Nr.	Art der Änderung	Datum	Zeichen

FESTSTELLUNGSENTWURF

Straßenbauverwaltung Freistaat Bayern

Staatliches Bauamt Traunstein

Straße / Abschn.-Nr. / Station: B 299_3340_1,178 - B 304_940_0,738

PROJIS-Nr.:

Unterlage / Blatt-Nr.: 14.4
Straßenquerschnitt
St 2104

Maßstab: 1 : 50

B 304 Wasserburg am Inn - Traunstein
Ortsumgehung Altenmarkt BA 2

Bau-km 0+000 - Bau-km 6+330

aufgestellt:
Staatliches Bauamt Traunstein

Rehm, Ltd. Baudirektor
Traunstein, den 30.11.2022

U14-2-3_RQ-St2093-2104