
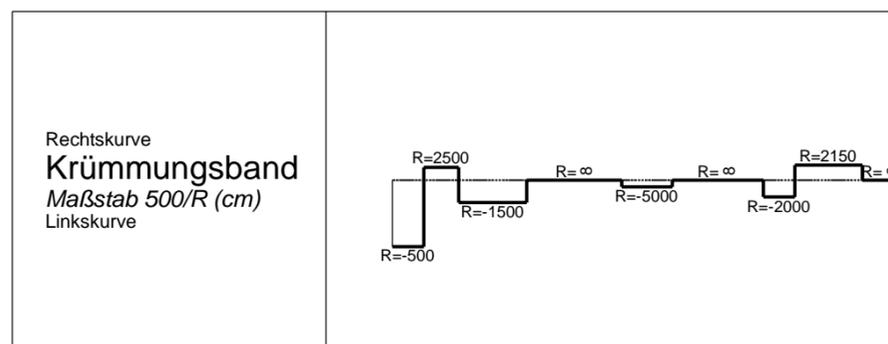
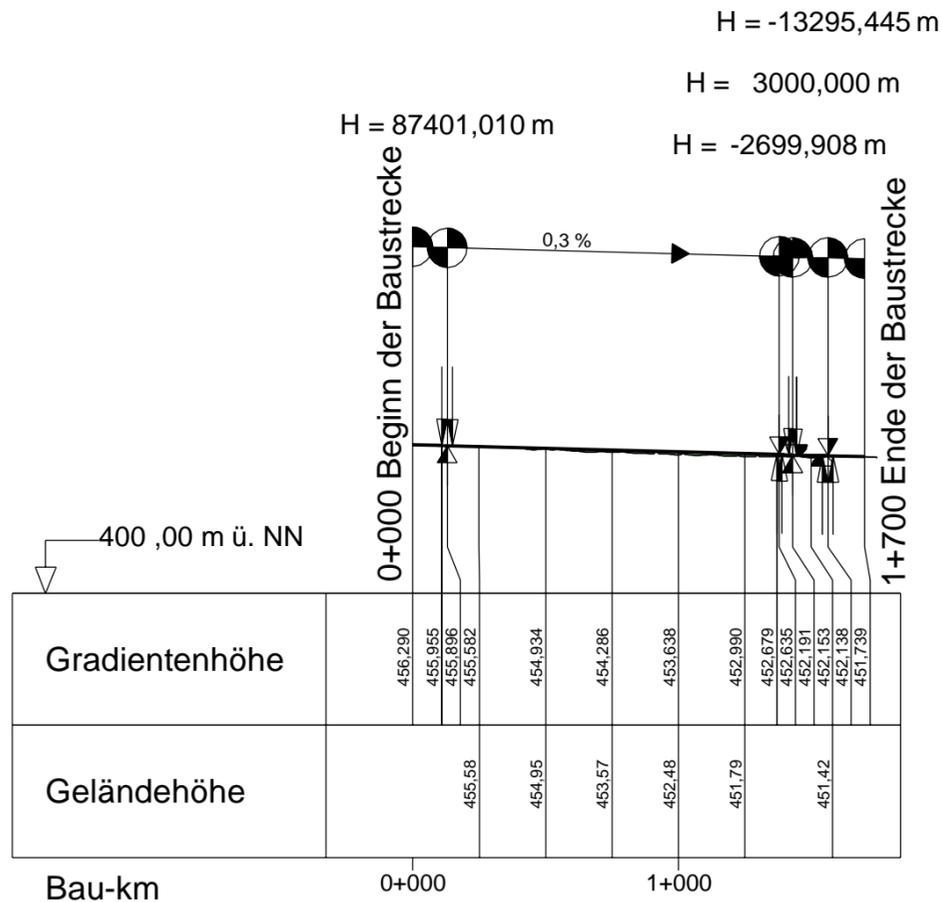


## Zeichenerklärung

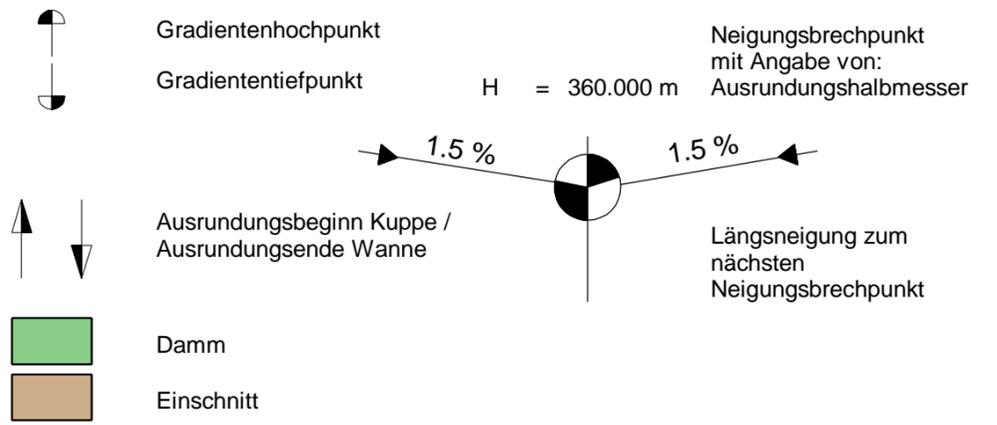

Staatliches Bauamt Traunstein  Rosenheimer Straße 7 83278 Traunstein Tel.: 08 61 /57-0, Fax: 08 61/1 56 61, E-Mail: poststelle@stbats.bayern.de	bearbeitet:	2022	Edtmayer
	gezeichnet:	2022	Edtmayer
	geprüft:	2023	Tholler
	PSP Nr.:		
	Projekt: P10 Ausbau Harter Holz		

Nr.	Art der Änderung	Datum	Zeichen

# FESTSTELLUNGSENTWURF

Straßenbauverwaltung Freistaat Bayern <b style="text-align: center;">Staatliches Bauamt Traunstein</b> Straße / Abschn.-Nr. / Station: B 299_3160_0,145 bis B 299_3140_0,280 PROJIS-Nr.:	Unterlage / Blatt-Nr.: 4 <b>Übersichtshöhenplan</b> Maßstab: 1 :25 000 / 2 500
---	--

**B 299 A 94 AS Altötting - Trostberg**  
**Ausbau Harter Holz**

Bau-km 0+000 bis Bau-km 1+700

aufgestellt: Staatliches Bauamt Traunstein  Rehm, Ltd. Baudirektor Traunstein, den 21.08.2023	