


Regelquerschnitt B 299, M 1:50

RQ 11 mit straßenbegleitendem Geh- und Radweg

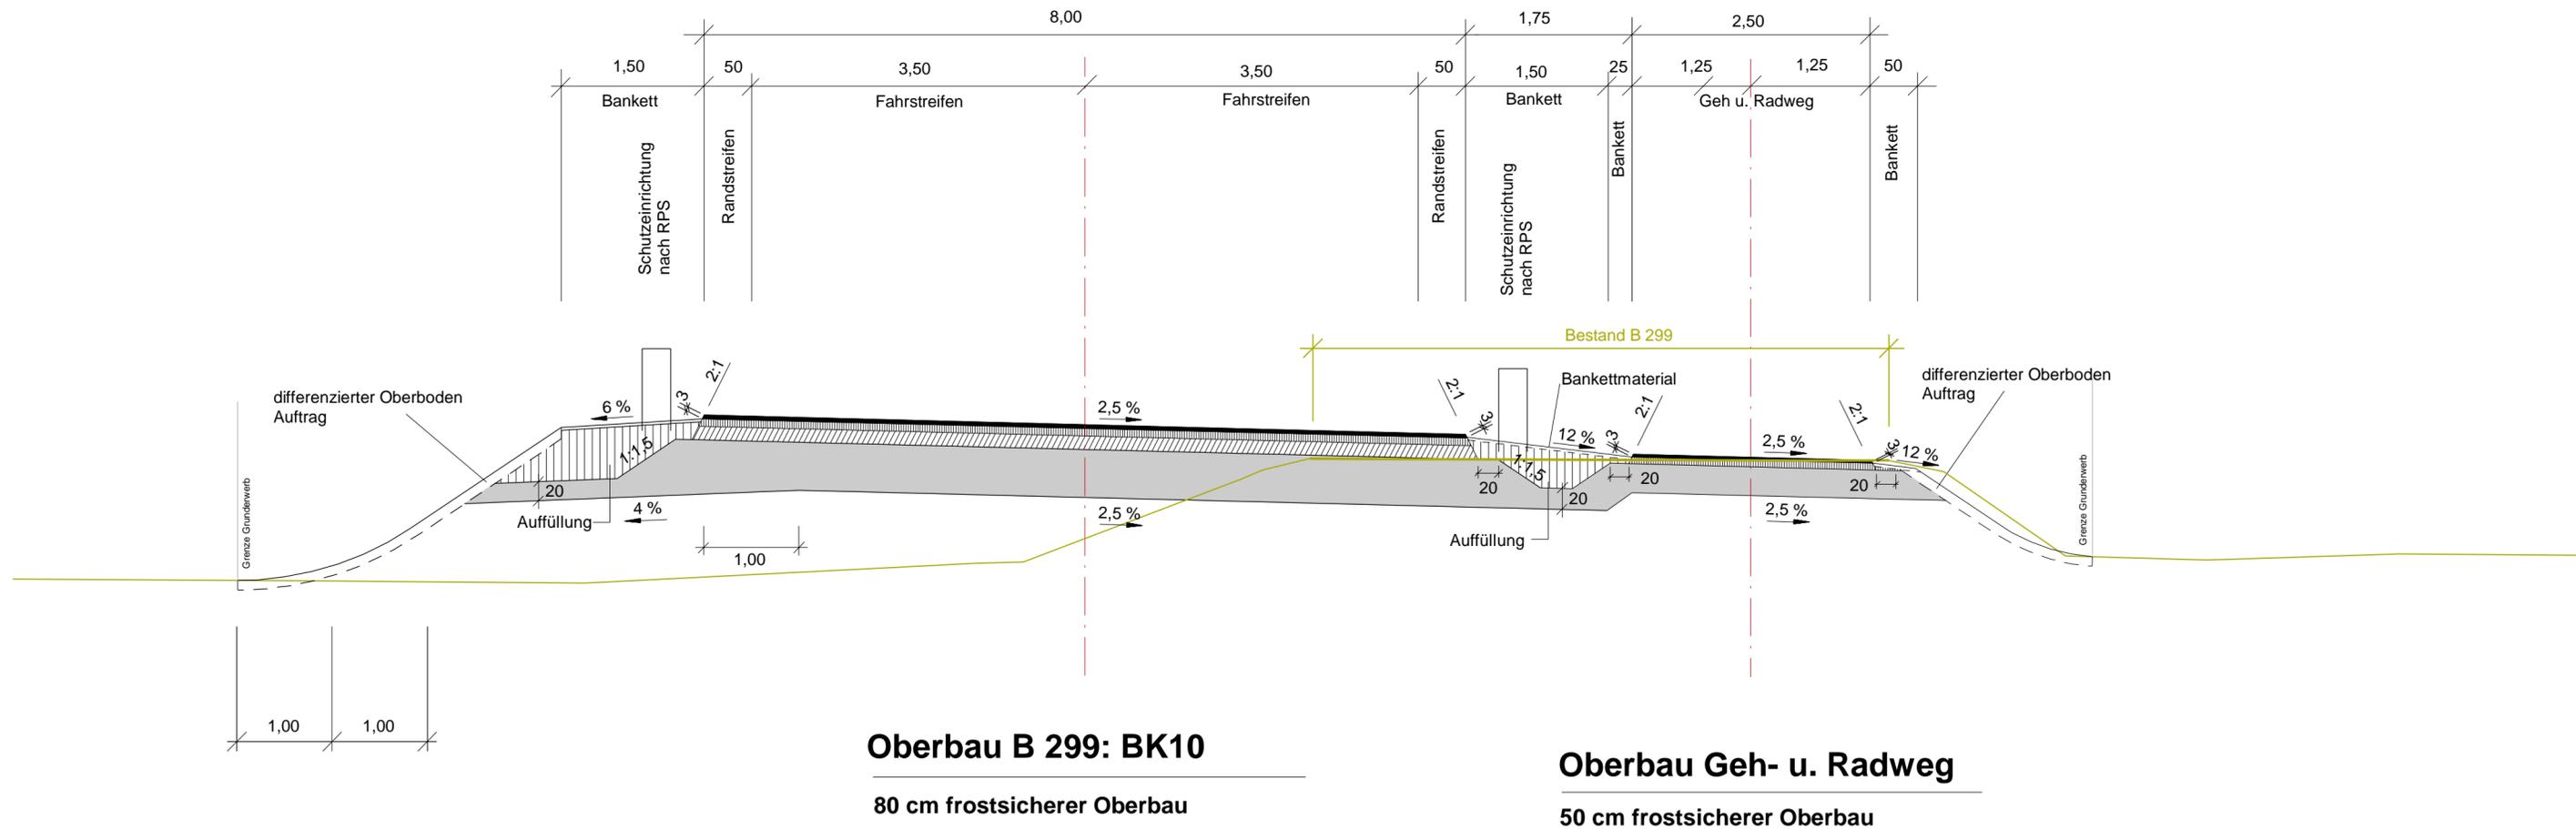

Staatliches Bauamt Traunstein Rosenheimer Straße 7 83278 Traunstein Tel.: 08 61 /57-0, Fax: 08 61/1 56 61, E-Mail: poststelle@stbats.bayern.de		bearbeitet:	2022	Edtmayer
	gezeichnet:	2022	Edtmayer	
	geprüft:	2023	Tholler	
	PSP Nr.:			
Projekt:		P10 Ausbau Harter Holz		

Nr.	Art der Änderung	Datum	Zeichen

FESTSTELLUNGSENTWURF

Straßenbauverwaltung Freistaat Bayern <b style="text-align: center;">Staatliches Bauamt Traunstein Straße / Abschn.-Nr. / Station: B 299_3160_0,145 bis B 299_3140_0,280 PROJIS-Nr.:	Unterlage / Blatt-Nr.: 14.2 Regelquerschnitt B 299 - GuR Maßstab: 1 : 50
---	--

B 299 A 94 AS Altötting - Trostberg
Ausbau Harter Holz

Bau-km 0+000 bis Bau-km 1+700

aufgestellt: Staatliches Bauamt Traunstein Rehm, Ltd. Baudirektor Traunstein, den 21.08.2023	
---	--