


Absetzschacht aus Betonfertigteilen

bei Bauklasse ≥ 12
 ab DN 1500
 Schachtabdeckplatte mit exzentrischer
 Aussparung; Steigeisen

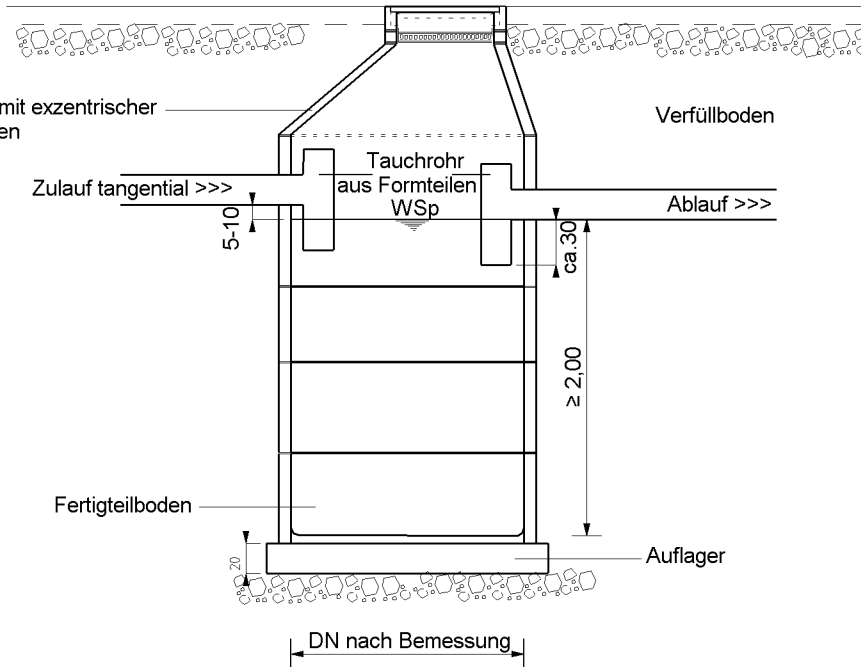

Straßenbauverwaltung Freistaat Bayern aufgestellt: Staatliches Bauamt Traunstein	Unterlage: 18.2 / 1 Absetzschacht
Rehm, Ltd. Baudirektor Straße / Abschnittsnummer / Station: St 2104_360_3,519 bis St 2104_360_5,660	Datum: 30.06.2020 Maßstab: 1 : 50
PROJIS-Nr.: St 2104 (Waging a. See) - Freilassing Ausbau westlich Freilassing Neusillersdorf 2. BA	