


Mulden-Rigolen-System

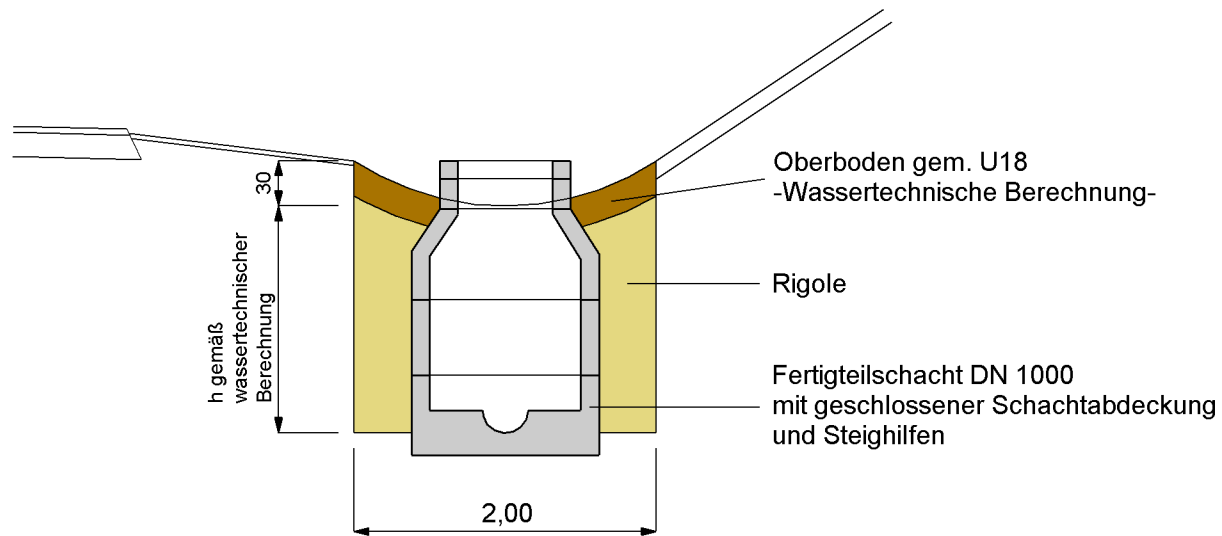

Straßenbauverwaltung Freistaat Bayern aufgestellt: Staatliches Bauamt Traunstein Rehm, Lt.d. Baudirektor StraÙe / Abschnittsnummer / Station: St 2104_360_3,519 bis St 2104_360_5,660	Unterlage: 18.2 / 2 Mulden-Rigolen-Syst. Maßstab: 1 : 50 Datum: 30.06.2020
St 2104 (Waging a. See) - Freilassing Ausbau westlich Freilassing Neusillersdorf 2. BA	