


Breitflächige Einleitung am Einleitungspunkt 1 (E1)

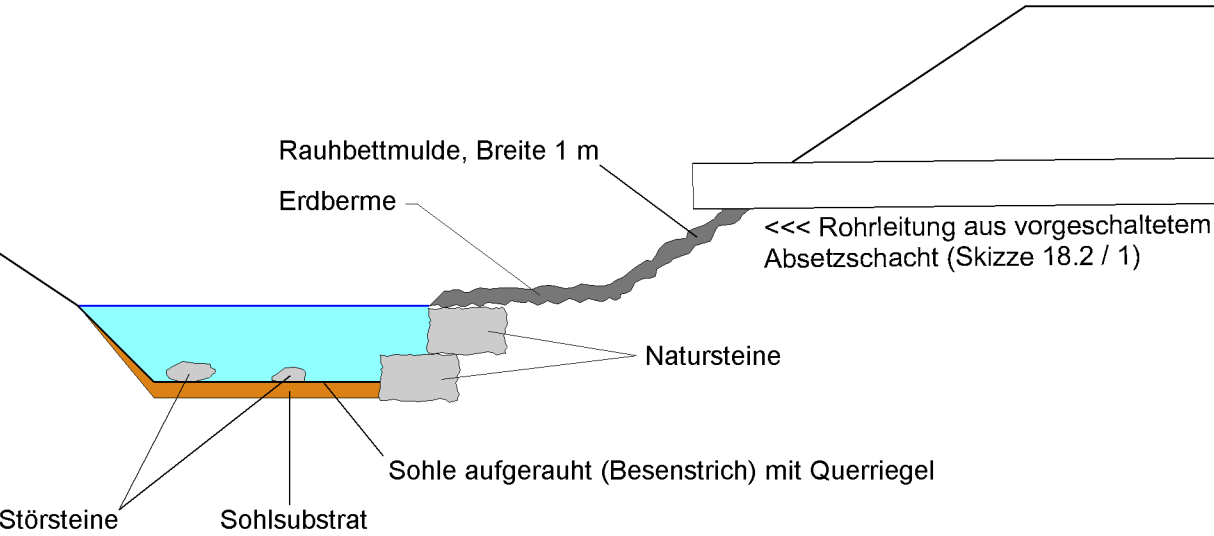

Straßenbauverwaltung Freistaat Bayern aufgestellt:	Unterlage: 18.2 / 3
Staatliches Bauamt Traunstein Rehm, Lt.d. Baudirektor	Einleitungspunkt 1
Straße / Abschnittsnummer / Station: St 2104_360_3,519 bis St 2104_360_5,660	Maßstab: 1 : 50

PROJIS-Nr.: Datum: 30.06.2020

St 2104 (Waging a. See) - Freilassing
 Ausbau westlich Freilassing
 Neusillersdorf 2. BA