


Einleitungspunkt 2 (E2)  
Breitflächige Einleitung nach best. Durchlass

<<< Waging a. See      best. St 2104      Freilassing >>>

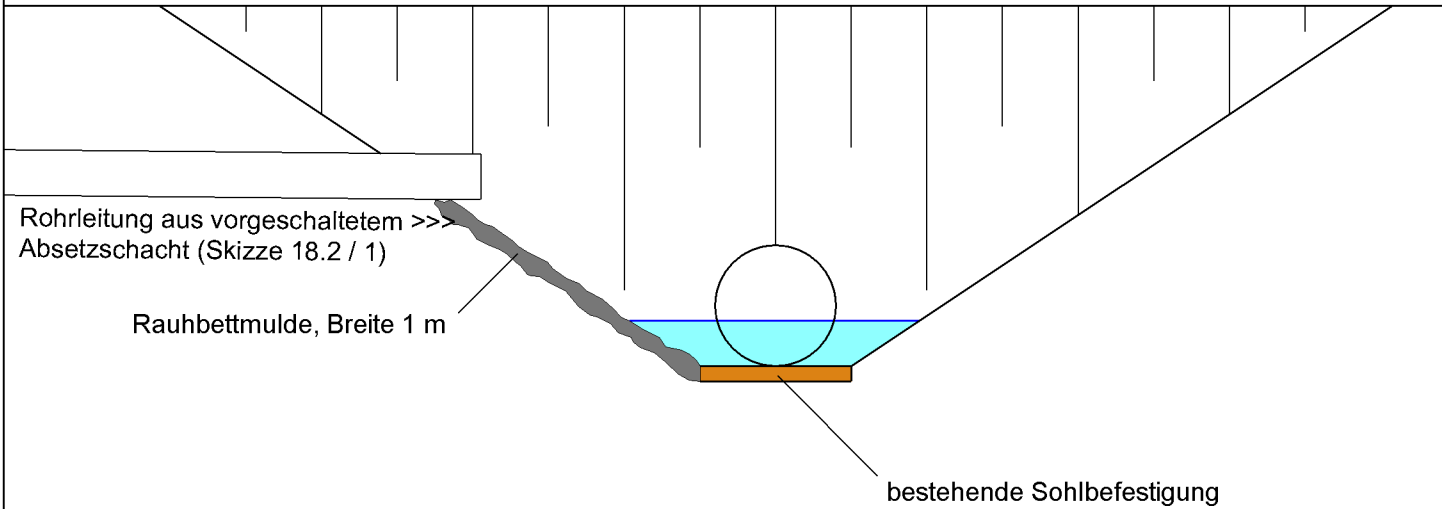

Straßenbauverwaltung Freistaat Bayern aufgestellt: Staatliches Bauamt Traunstein  Rehm, Lt.d. Baudirektor StraÙe / Abschnittsnummer / Station: St 2104_360_3,519 bis St 2104_360_5,660 PROJIS-Nr.:	Unterlage: 18.2 / 4 Einleitungspunkt 2  MaÙstab: 1 : 50 Datum: 30.06.2020
<b>St 2104 (Waging a. See) - Freilassing Ausbau westlich Freilassing Neusillersdorf 2. BA</b>	