


Umleitungsplan - St2095; Instandsetzung Vachendorf - Axdorf

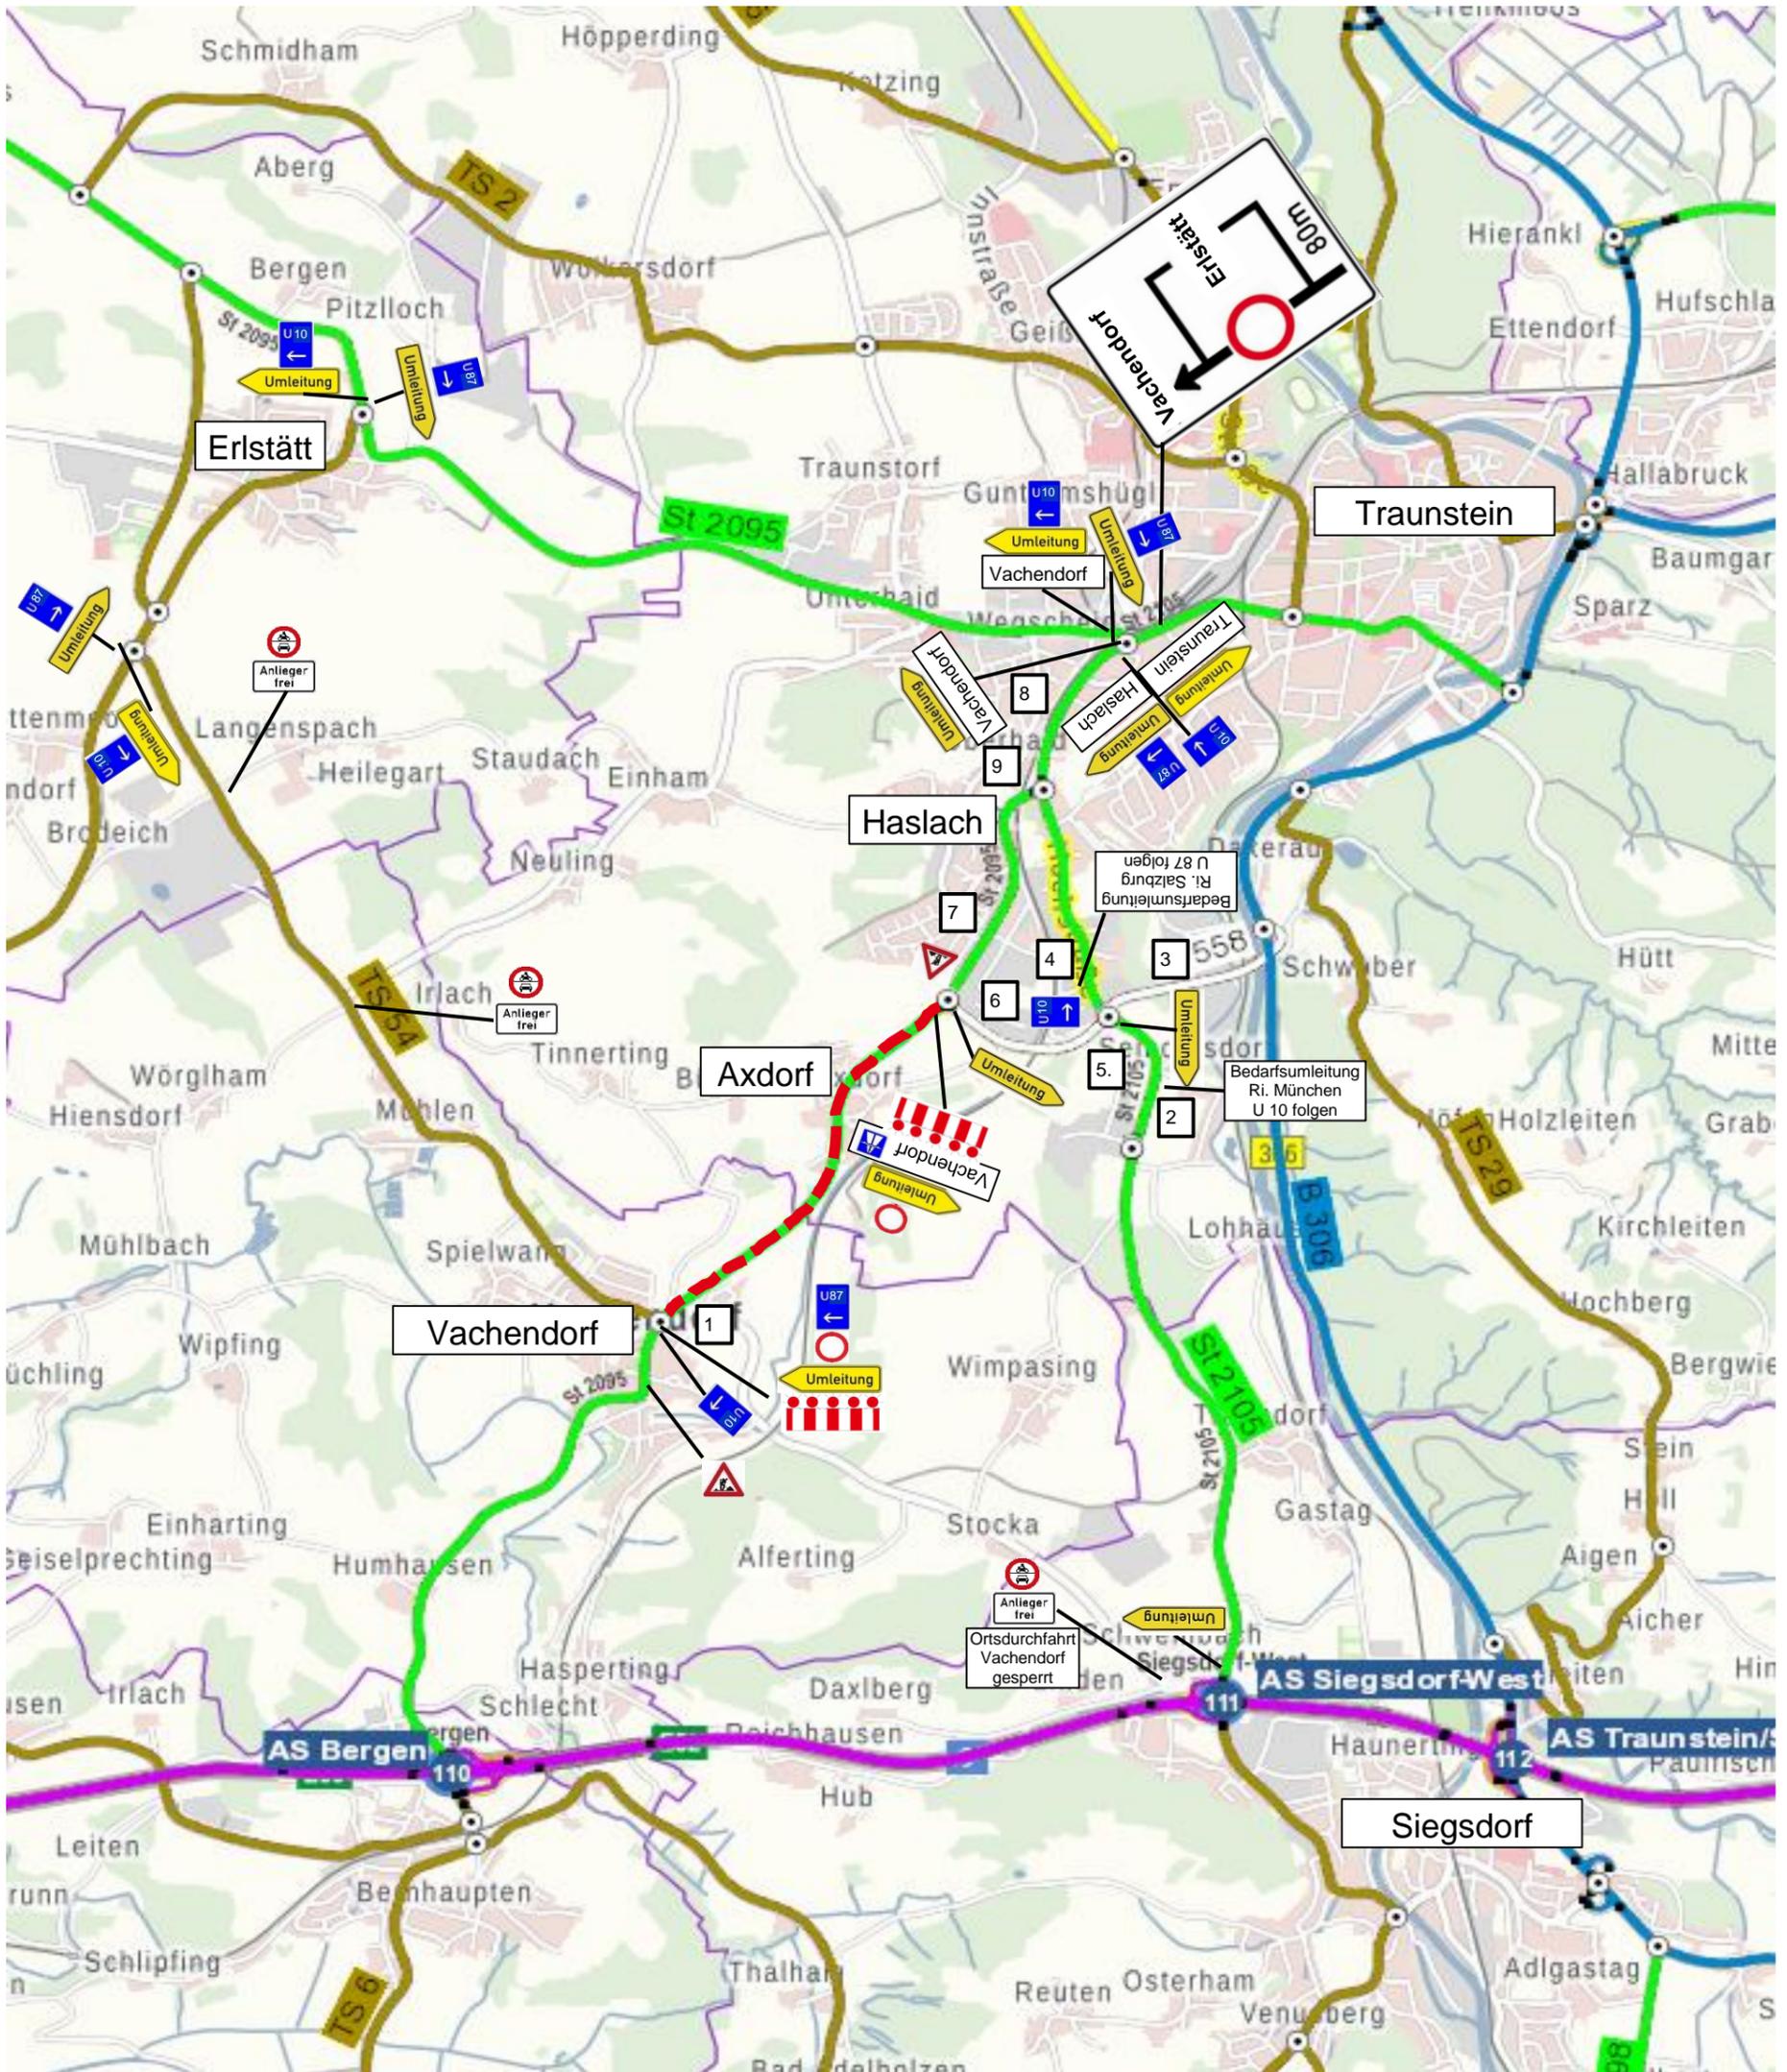

Nr. Auskreuzvorrichtung siehe Auskreuzplan

Bedarfsumleitung U87 Vachendorf - Siegsdorf



U10 Siegsdorf - Vachendorf

