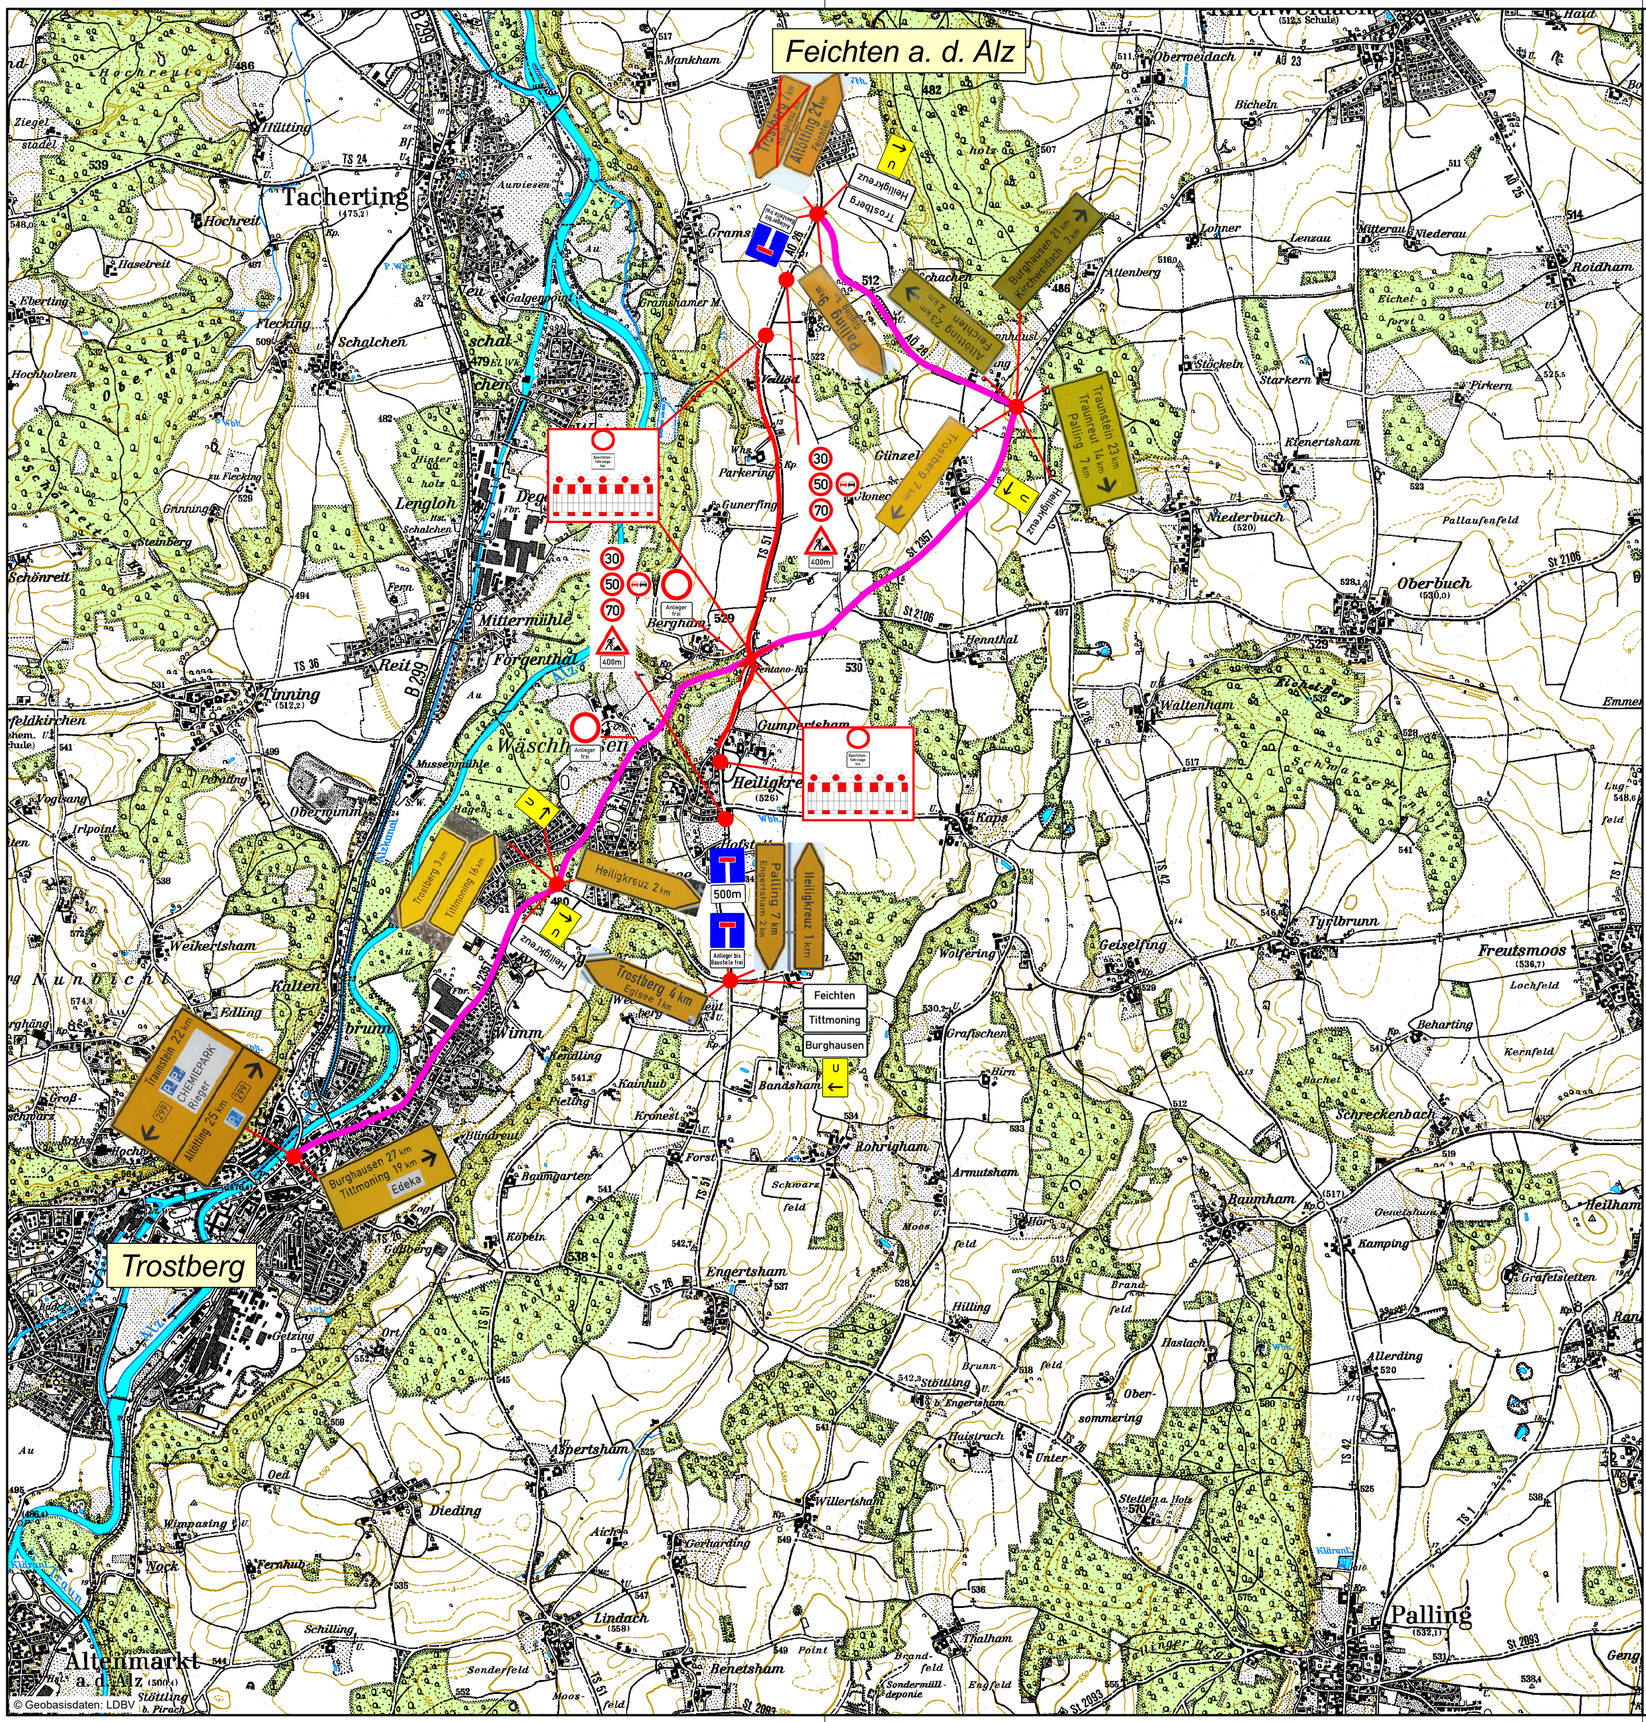

Für diese Zeichnung behalten wir uns alle Rechte vor. Ohne unsere schriftliche Genehmigung darf die Zeichnung weder vervielfältigt noch Dritten zugänglich gemacht werden. Sie ist auf unser Verlangen zurückzugeben, soweit dies nicht anders vereinbart ist. Zuwiderhandlungen verpflichten zu Schadensersatz. (LR. Urh. Ges. v. 1901 VOB/B.3)

Höhenbezugssystem: Höhe über NN (DHHN12), Status 100
Koordinatensystem: Gauß-Krüger-Koordinatensystem (GK)

Ort	Straße	Lph	Gewerk	Planart	Ebene	Typ	laufende Nr.	Index
Lk TS	-	F	S	ÜK	1	10	02	A

ZEICHENERKLÄRUNG

Planung

Umleitungsstrecke

bestehende Beschilderung

Heiligkreuz 4 km

Palling 1 km
Altenmarkt 9 km
Stein a.d.Traun 7 km

zu erstellende Beschilderung

Feichte Wege

30 / 50 / 70

400m

Anlieger frei

Trostberg Heiligkreuz
Palling
3,00
2,00

Burghausen

U ↑ / U ← / U →

Index	Art der Änderung:	gezeichnet:	geprüft:
A	Ergänzung bei Wäschhausen und Bergham	25.03.2021, LZ	25.03.2021, HW
-	Plan erstellt	08.03.2021, LZ	08.03.2021, HW

08 Bauausführung

Vorhabensträger:

LANDKREIS TRAUNSTEIN
-Tiefbauverwaltung -
Papst-Benedikt-XVI.-Platz
83278 Traunstein

FREIGEGEBEN ZUR AUSFÜHRUNG

Traunstein, ...

.....
Unterschrift

Bauvorhaben: Ausbau der Kreisstraße TS 51 zwischen Heiligkreuz und Landkreisgrenze AÖ Neubau Geh- und Radweg bis Einmündung Gramsham (AÖ 26) Erstellung Kreisverkehr an der Kreuzung TS 51 - St 2357

Plandarstellung: Umleitungs- und Beschilderungsplan Bauphase 2

Projektnummer: 16034

Anlage / Plan Nr.: - / 27

Maßstab: 1:25000

Entwurfsverfasser: ing TRAUNREUT GMBH
Georg-Simon-Ohm-Straße 10
83301 Traunreut
Tel. 08669 / 7869-0
Fax 08669 / 7869 50
traunreut@ing-ingenieure.de
www.ing-ingenieure.de

Datei: 16034 / FS110_02A.PLT

GARD/I