


Lage der Baustelle

	Maßstab: 1:	Datum: 29.01.2021
B20/B21 Verlängerung Beschleunigungsspuren		Staatliches Bauamt Traunstein Rosenheimer Straße 7 83278 Traunstein Tel.: +49 (0) 86157-0 Fax: +49 (0) 86111 66 61 E-Mail: poststelle@bats.bayern.de
Übersichtslageplan		




Phase 1.1

Baustelle in der Rampe
B20 zur B21
Zufahrt zur B21 mit ver-
kürzter Einfahrt möglich

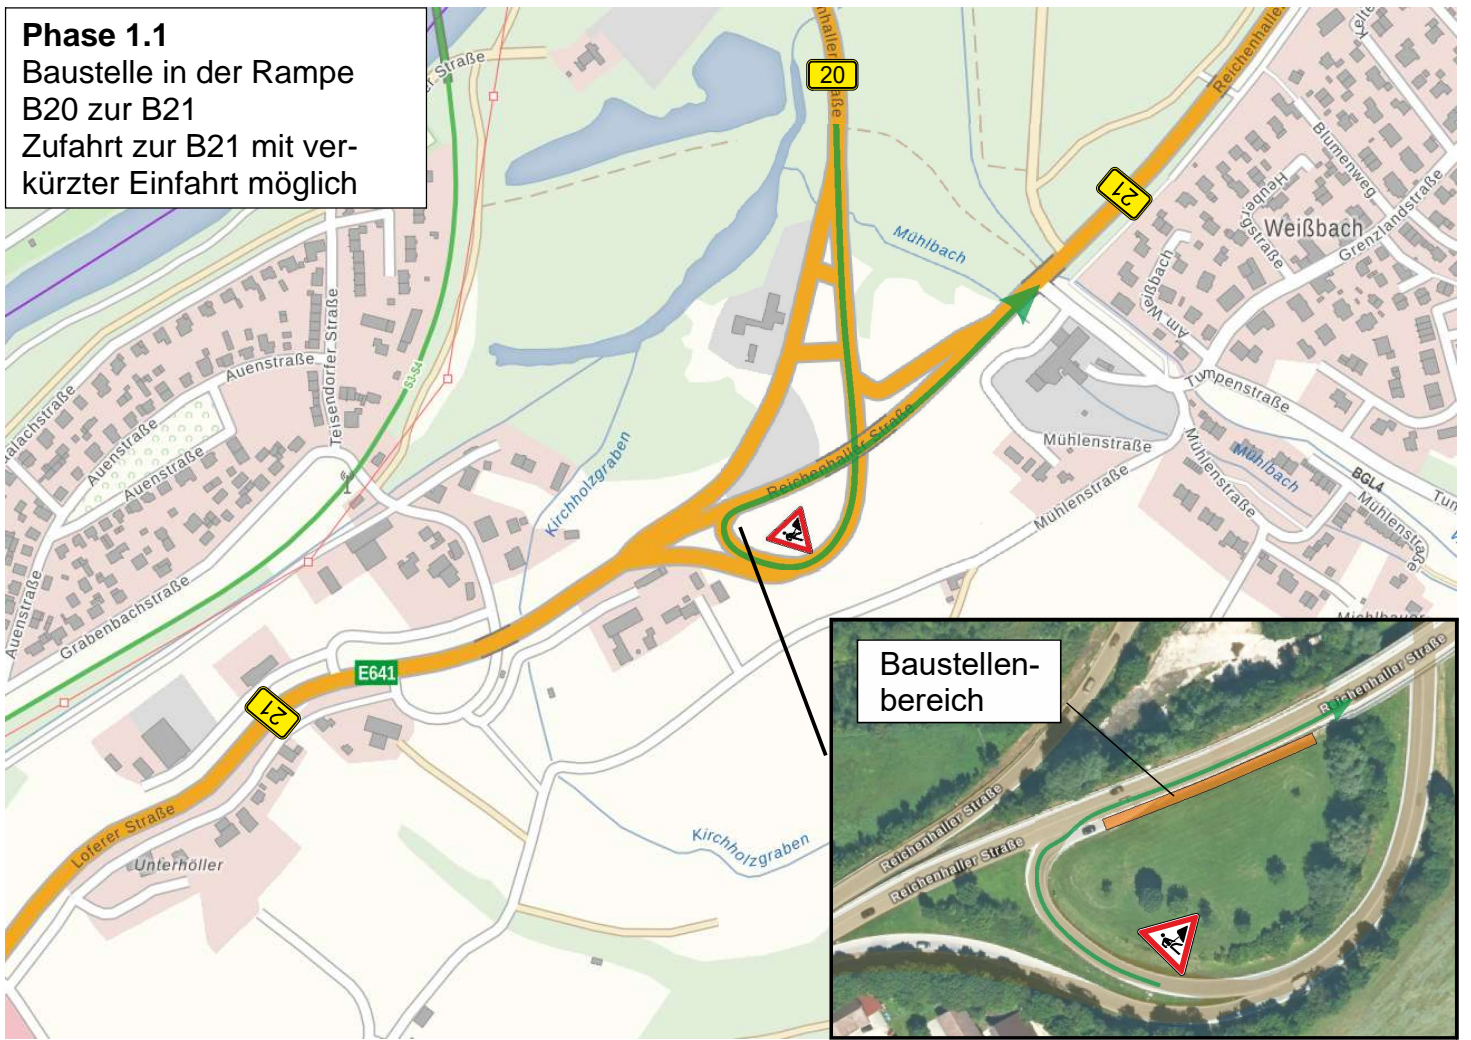

Phase 1.2

Vollsperrung der Rampe B20
zur B21. Umleitung über
Teisendorfer Straße

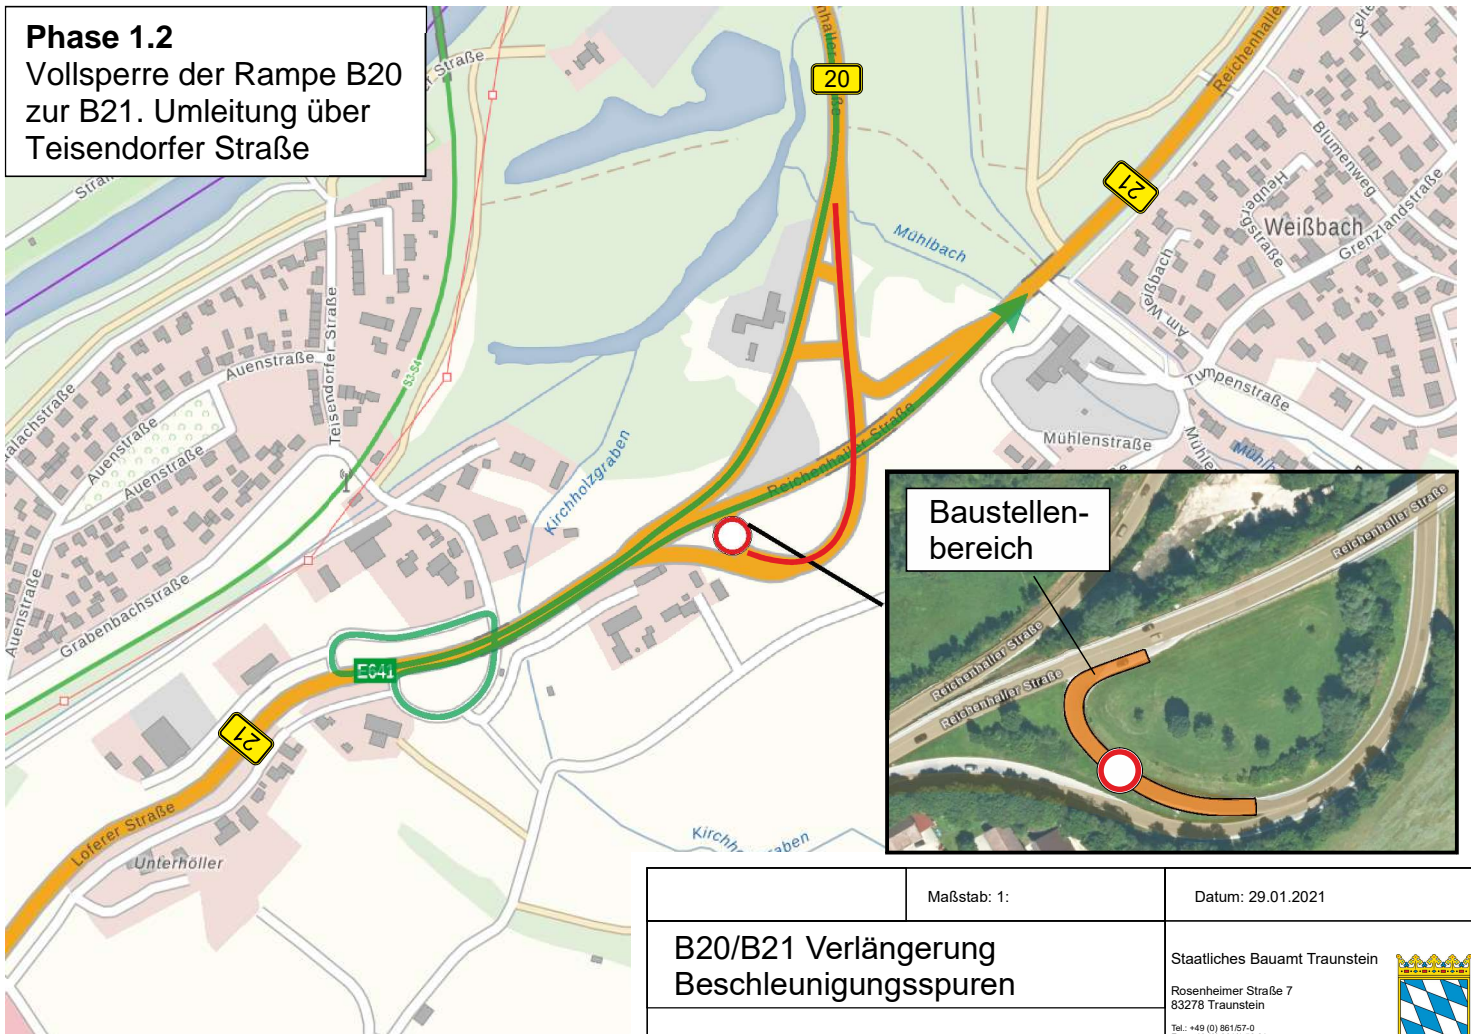

Maßstab: 1:

Datum: 29.01.2021

B20/B21 Verlängerung
Beschleunigungsspuren

Phase 1

Staatliches Bauamt Traunstein
Rosenheimer Straße 7
83278 Traunstein

Tel.: +49 (0) 861/57-0
Fax: +49 (0) 861/56-61
E-Mail: poststelle@staats.bayern.de




Phase 2.1

Baustelle in der Rampe
B21 zur B20
Zufahrt zur B20 mit ver-
kürzter Einfahrt möglich



Phase 2.2

Vollsperrung der Rampe B21
zur B20. Umleitung über
Teisendorfer Straße

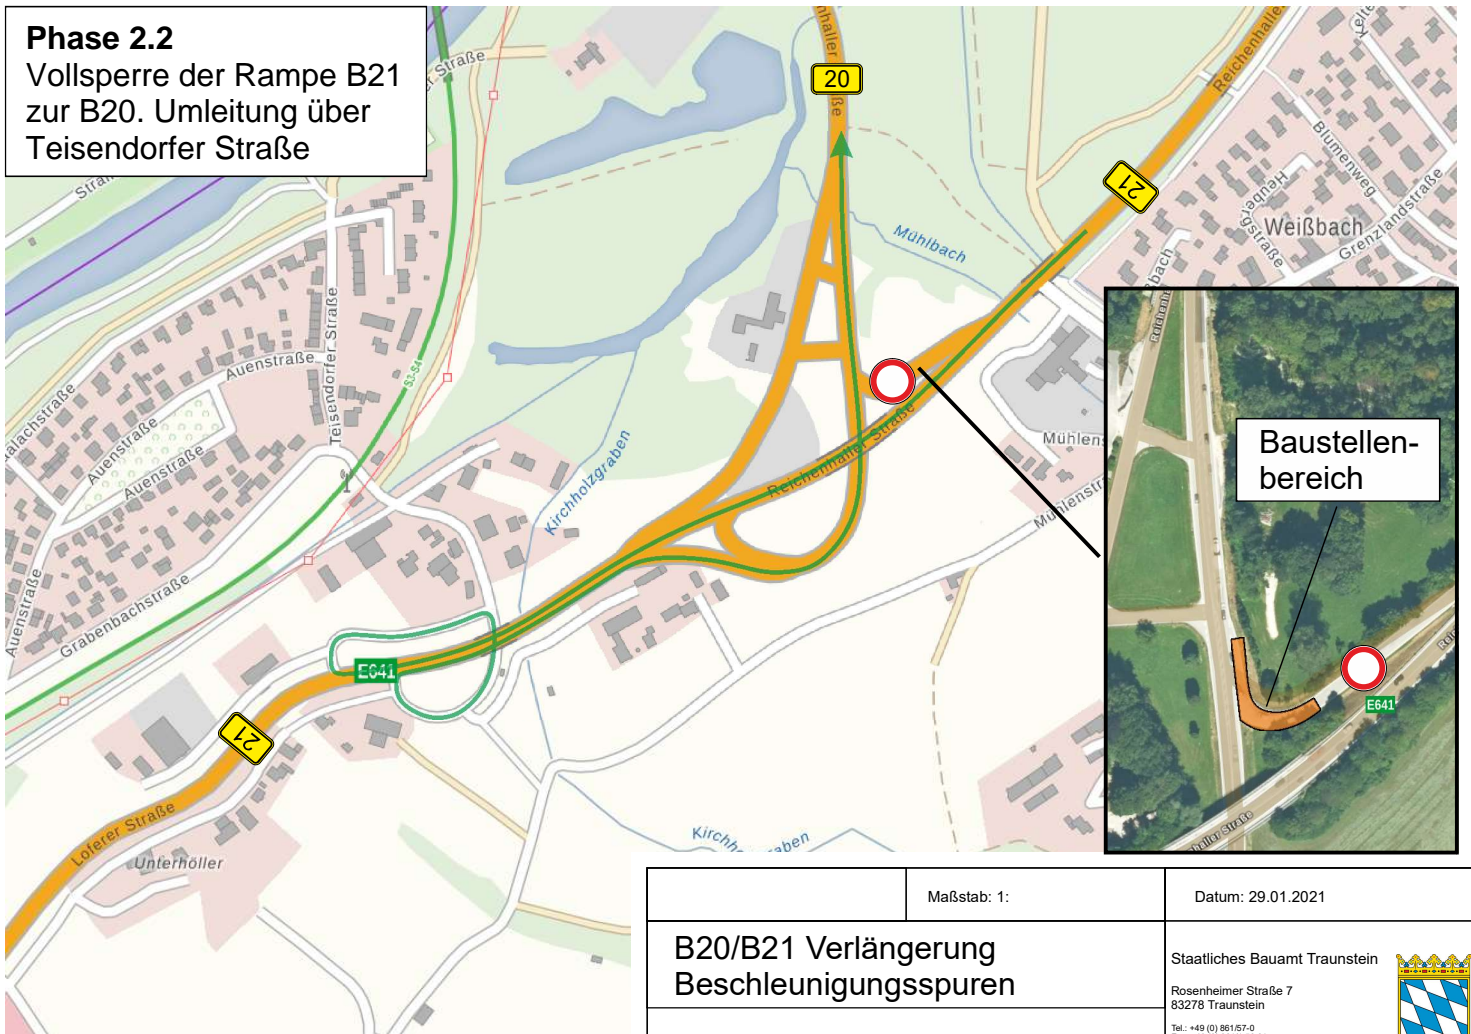

	Maßstab: 1:	Datum: 29.01.2021
B20/B21 Verlängerung Beschleunigungsspuren		Staatliches Bauamt Traunstein Rosenheimer Straße 7 83278 Traunstein Tel.: +49 (0) 861/57-0 Fax: +49 (0) 861/1 56 61 E-Mail: poststelle@staats.bayern.de
Phase 2		