


Alle Zufahrten zur Baustrecke sind durch Z 250 und Absperrschranken (Höhe 250 mm) mit min. 5 Warnleuchten WL rot abzusperren.

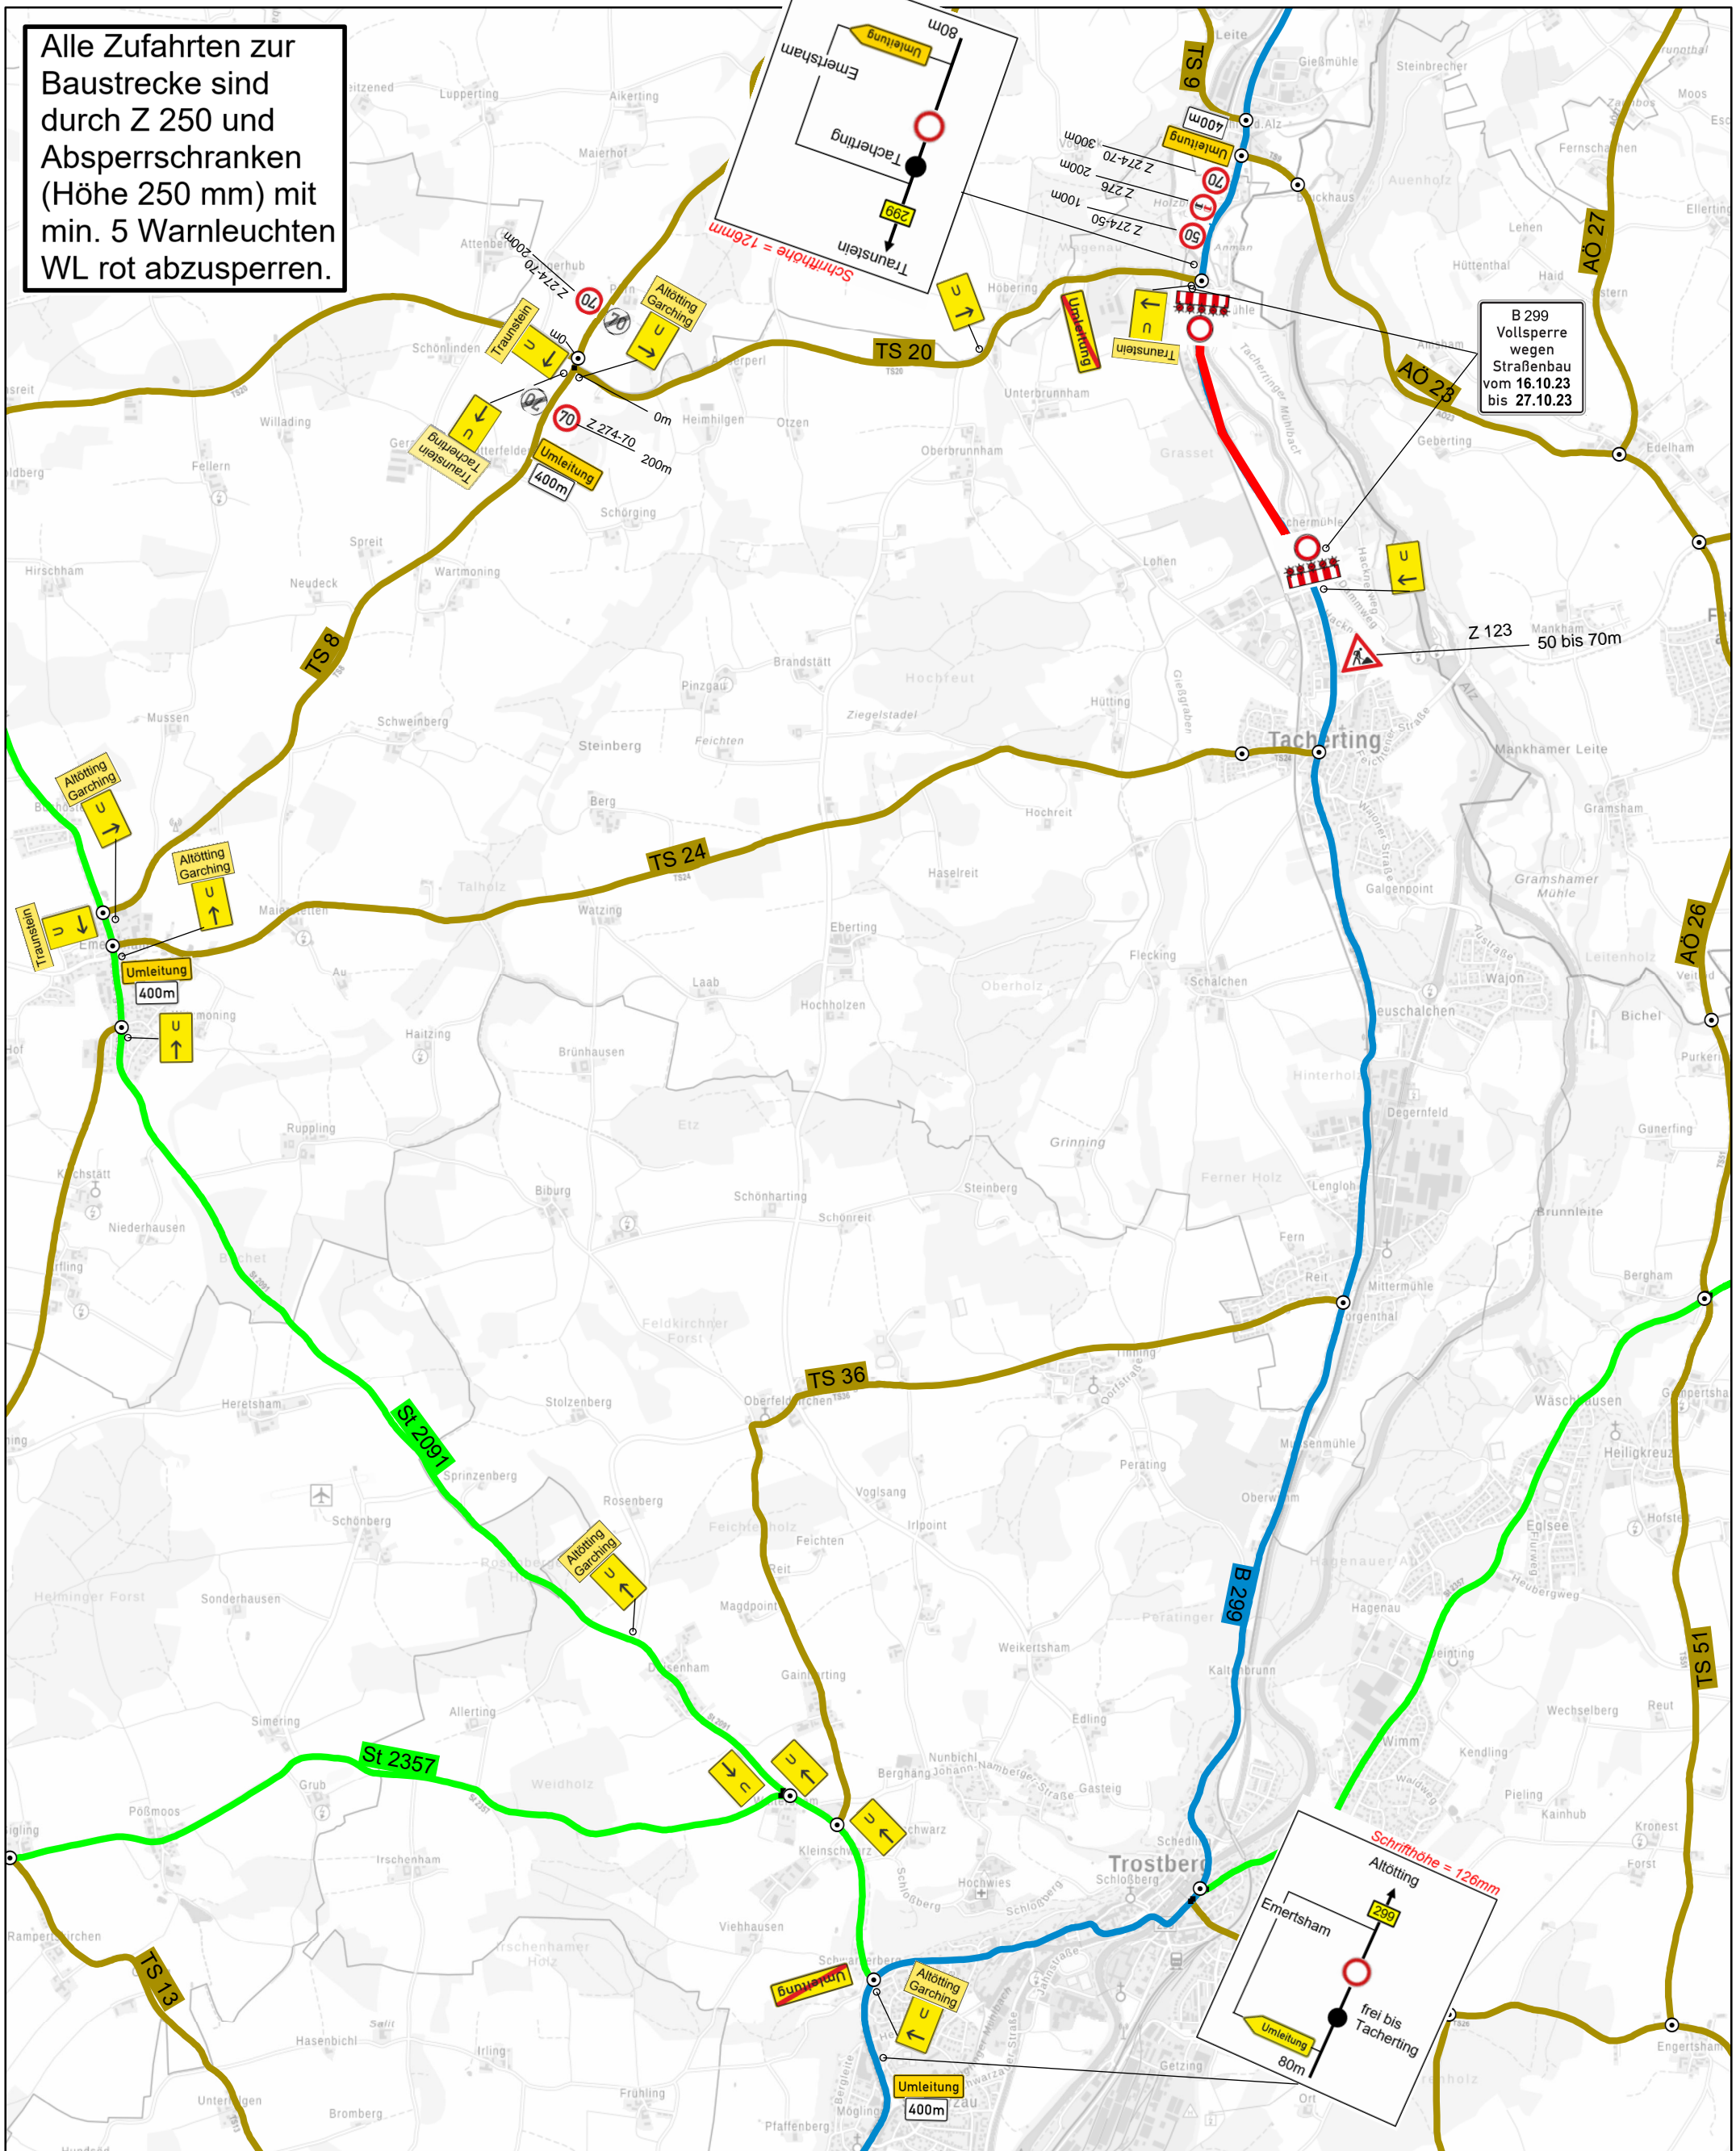

Datenquellen

Bayerisches Straßeninformationssystem
 Intranet: <https://baysis.bybn.de>
 Internet: www.baysis.bayern.de

Geodaten:
 © Bayerisches Straßeninformationssystem (BAYSIS)
 © Datenquellen: Bayerische Vermessungsverwaltung, GeoBasis-DE / BKG 2018 (Daten verändert)

B299, Instandsetzung Tacherting-Wiesmühl
 Umleitungsplan

Erstellungsdatum: 29.06.2023

Erstellt für Maßstab 1:30.000

