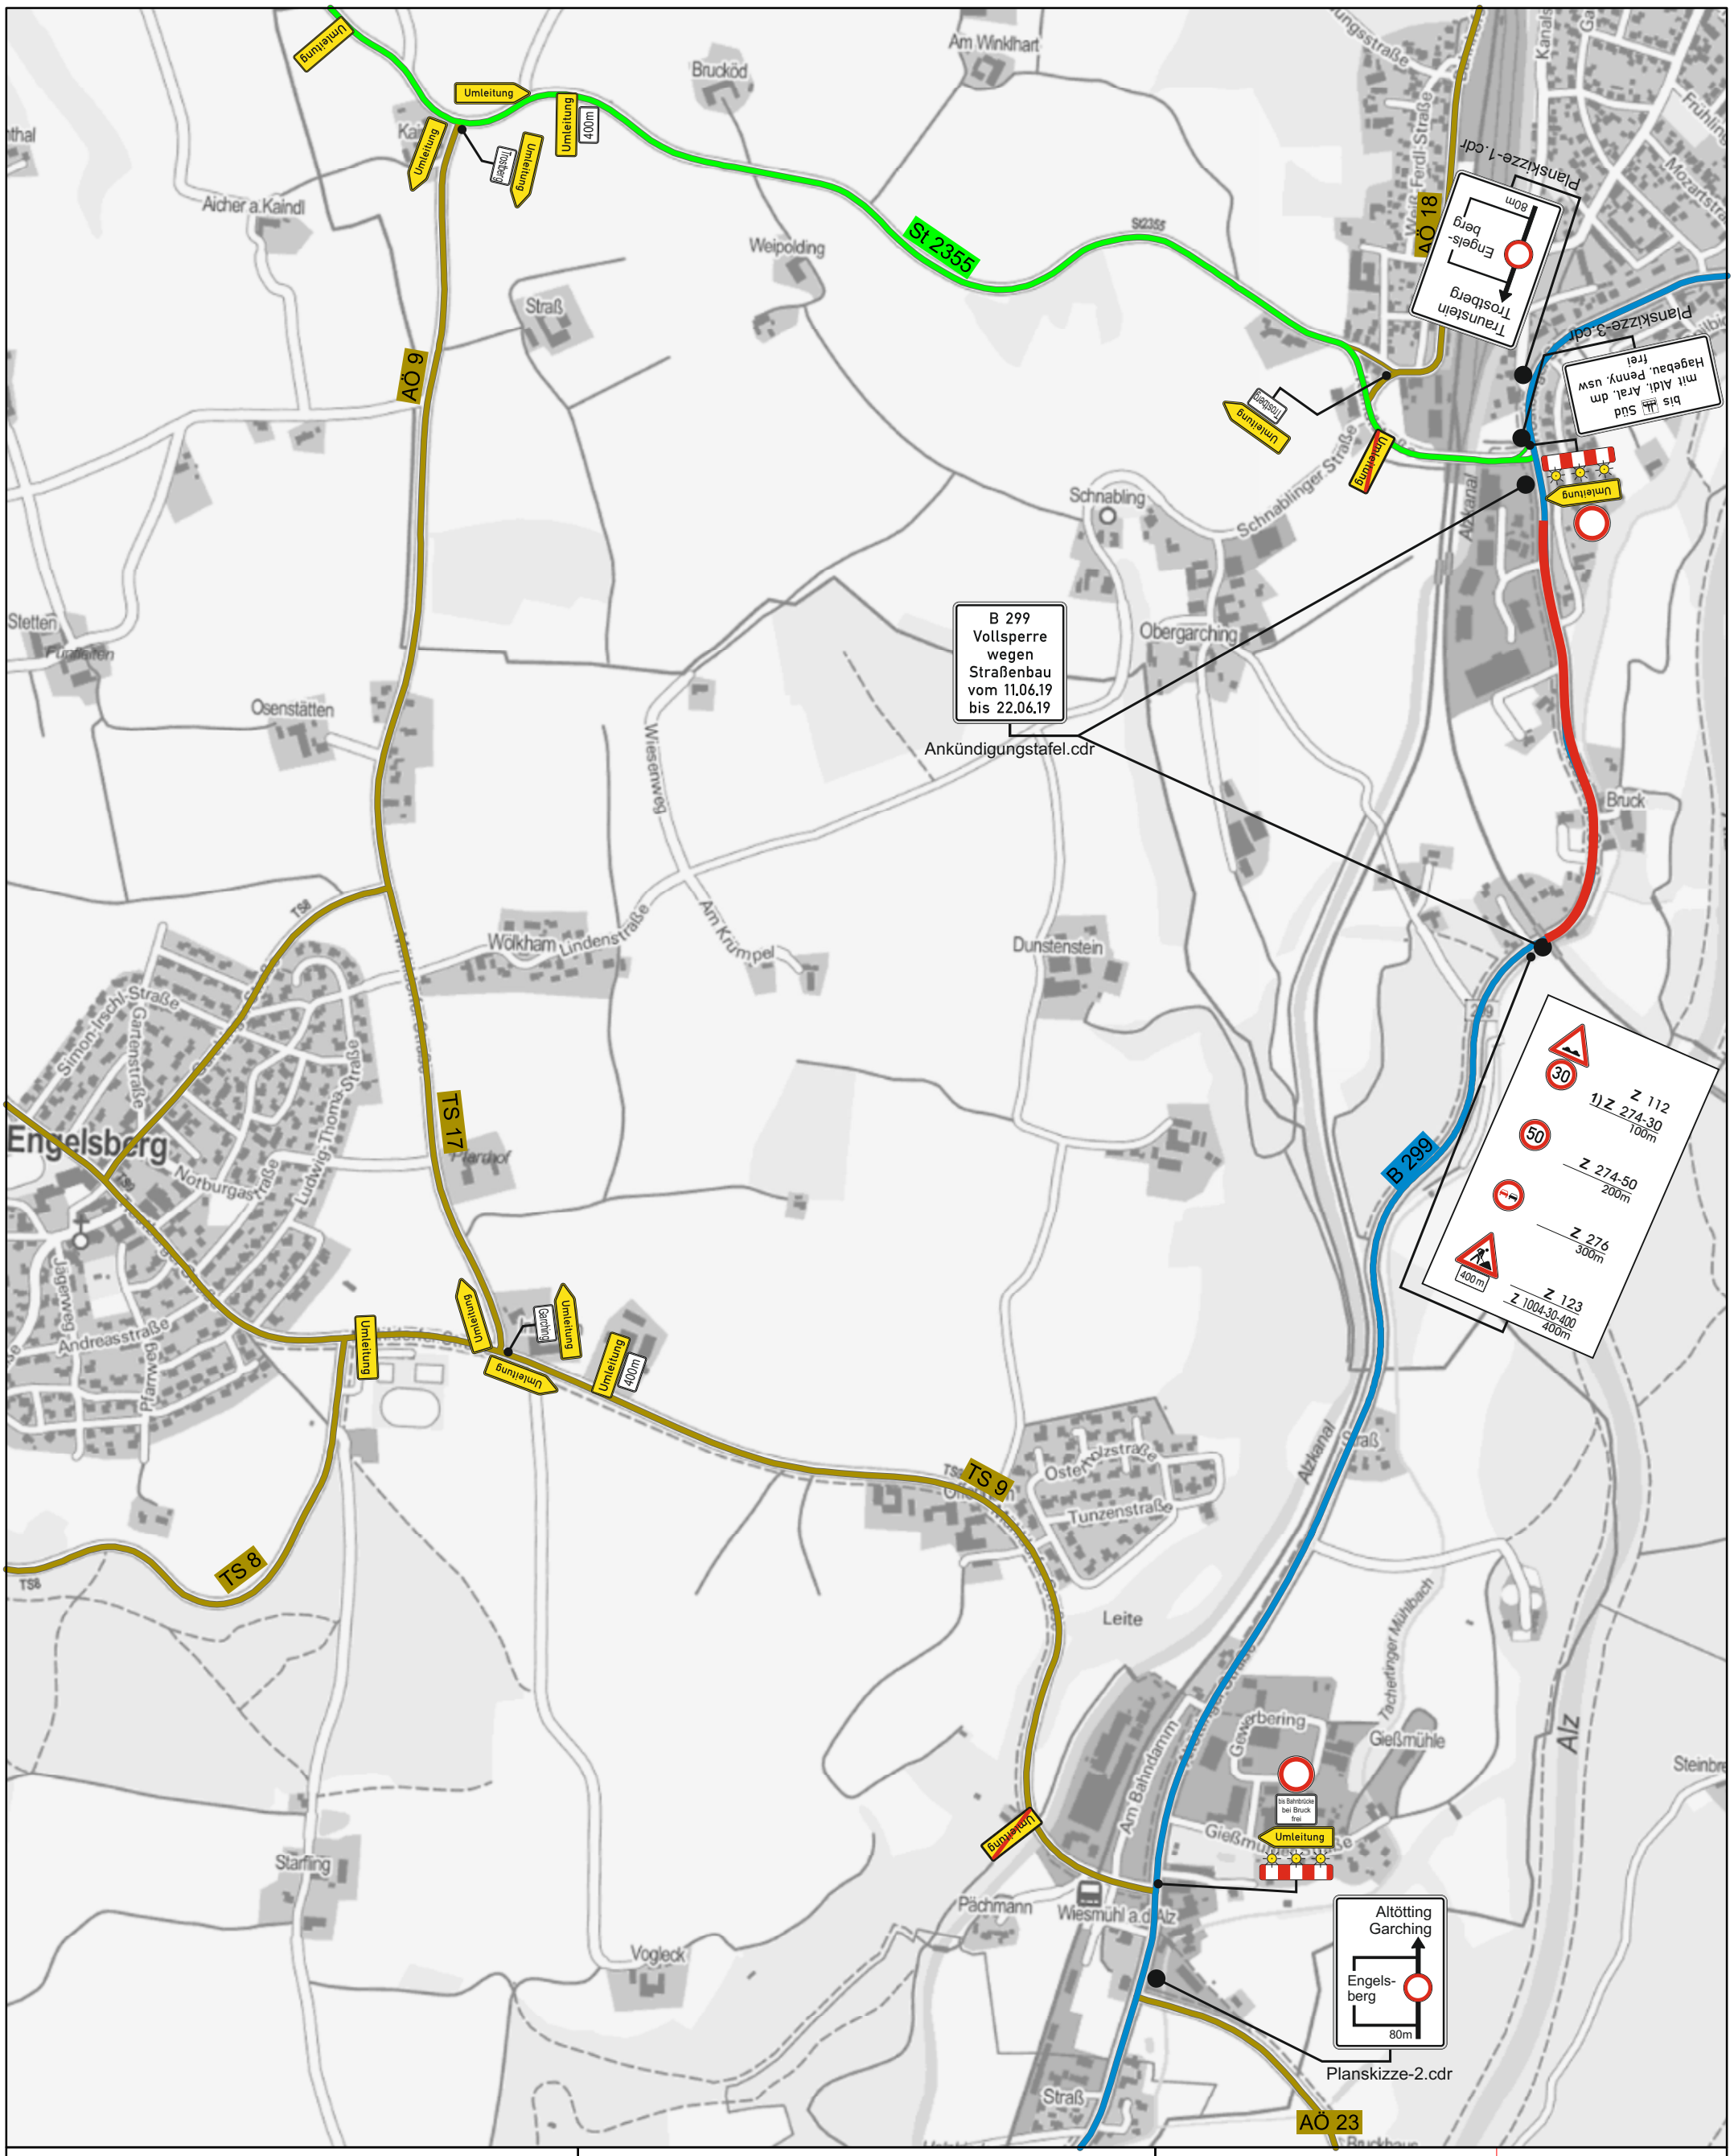

Datenquellen

Bayerisches Straßeninformationssystem
Intranet: http://baysis.bybn.de
Internet: www.baysis.bayern.de

Geobasisdaten:
© Bayerische Vermessungsverwaltung
(www.geodaten.bayern.de)

B 299, Instandsetzung zw. St 2355 und Viadukt Brucker Holz

Ersteller:
Erstellungsdatum: 21.01.2019

Bauphase 2

Erstellt für Maßstab 1:10.000

0 0,5 Kilometer

N