


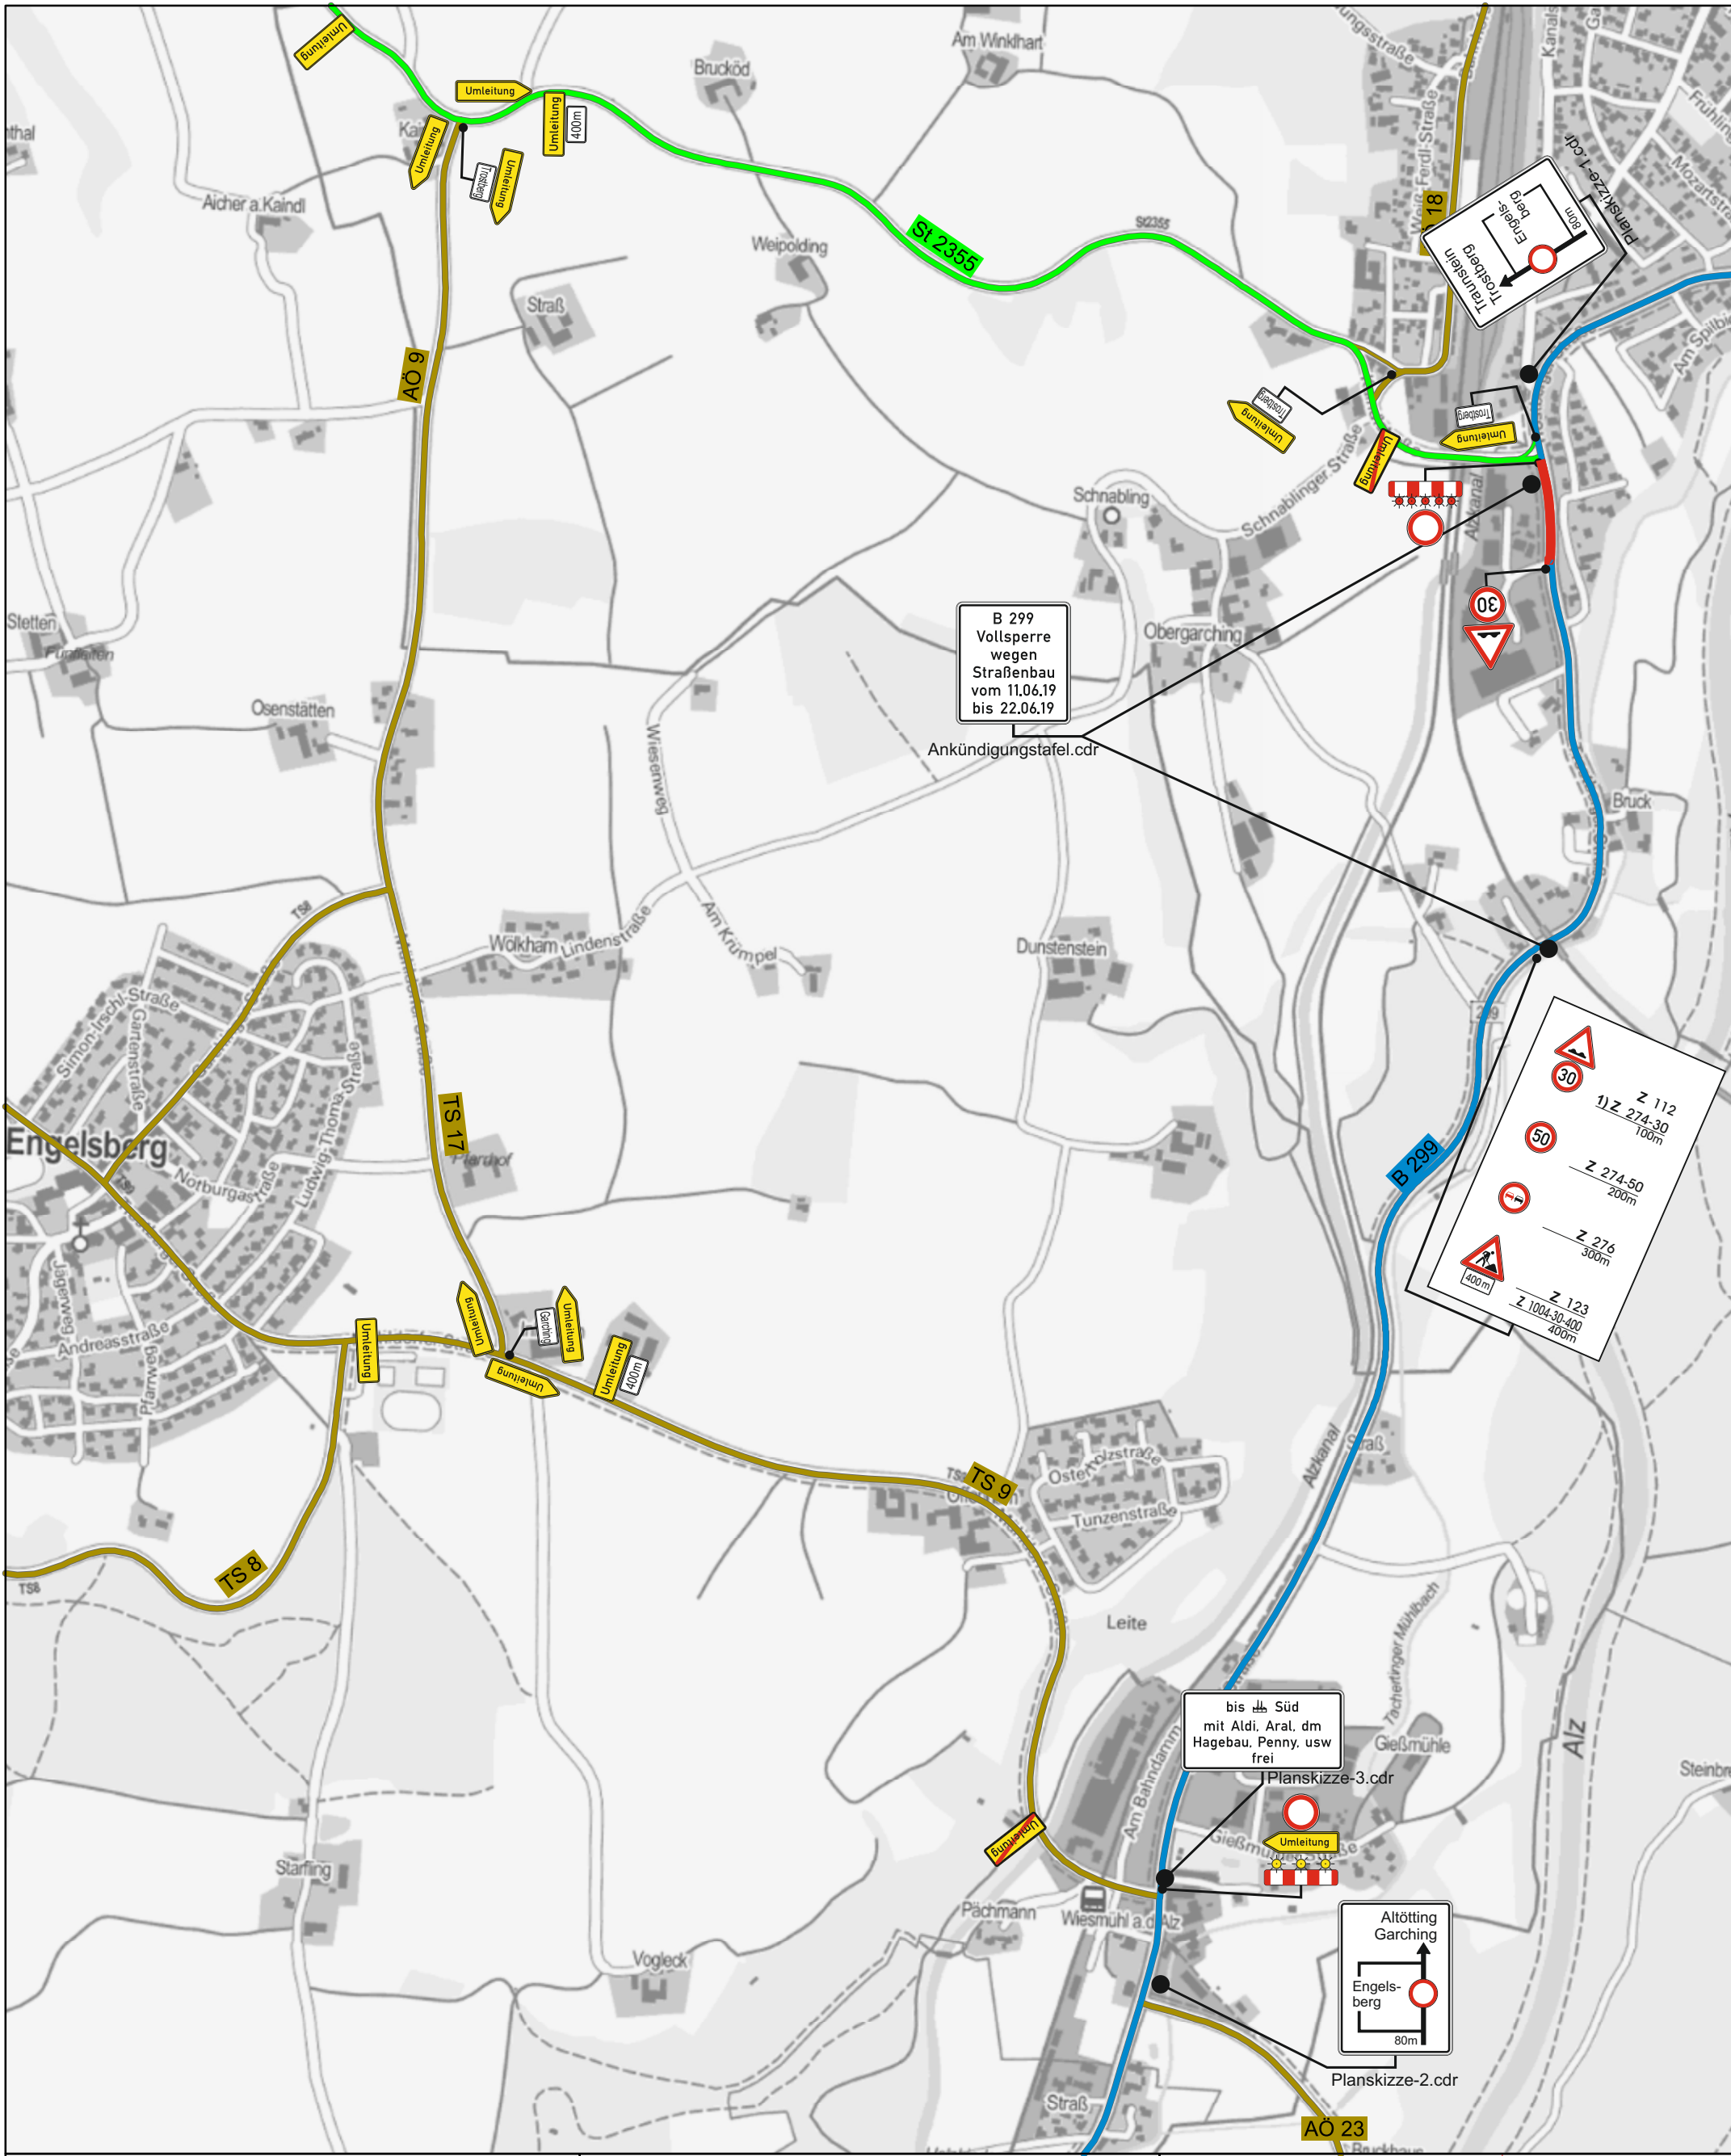

Datenquellen

Bayerisches Straßeninformationssystem
Intranet: <http://baysis.bybn.de>
Internet: www.baysis.bayern.de

Geobasisdaten:
© Bayerische Vermessungsverwaltung
(www.geodaten.bayern.de)

B 299, Instandsetzung zw. St 2355 und Viadukt Brucker Holz

Ersteller:
Erstellungsdatum: 21.01.2019

Bauphase 1

Erstellt für Maßstab 1:10.000

