


Station	0-100	0+000	0+100	0+200
---------	-------	-------	-------	-------

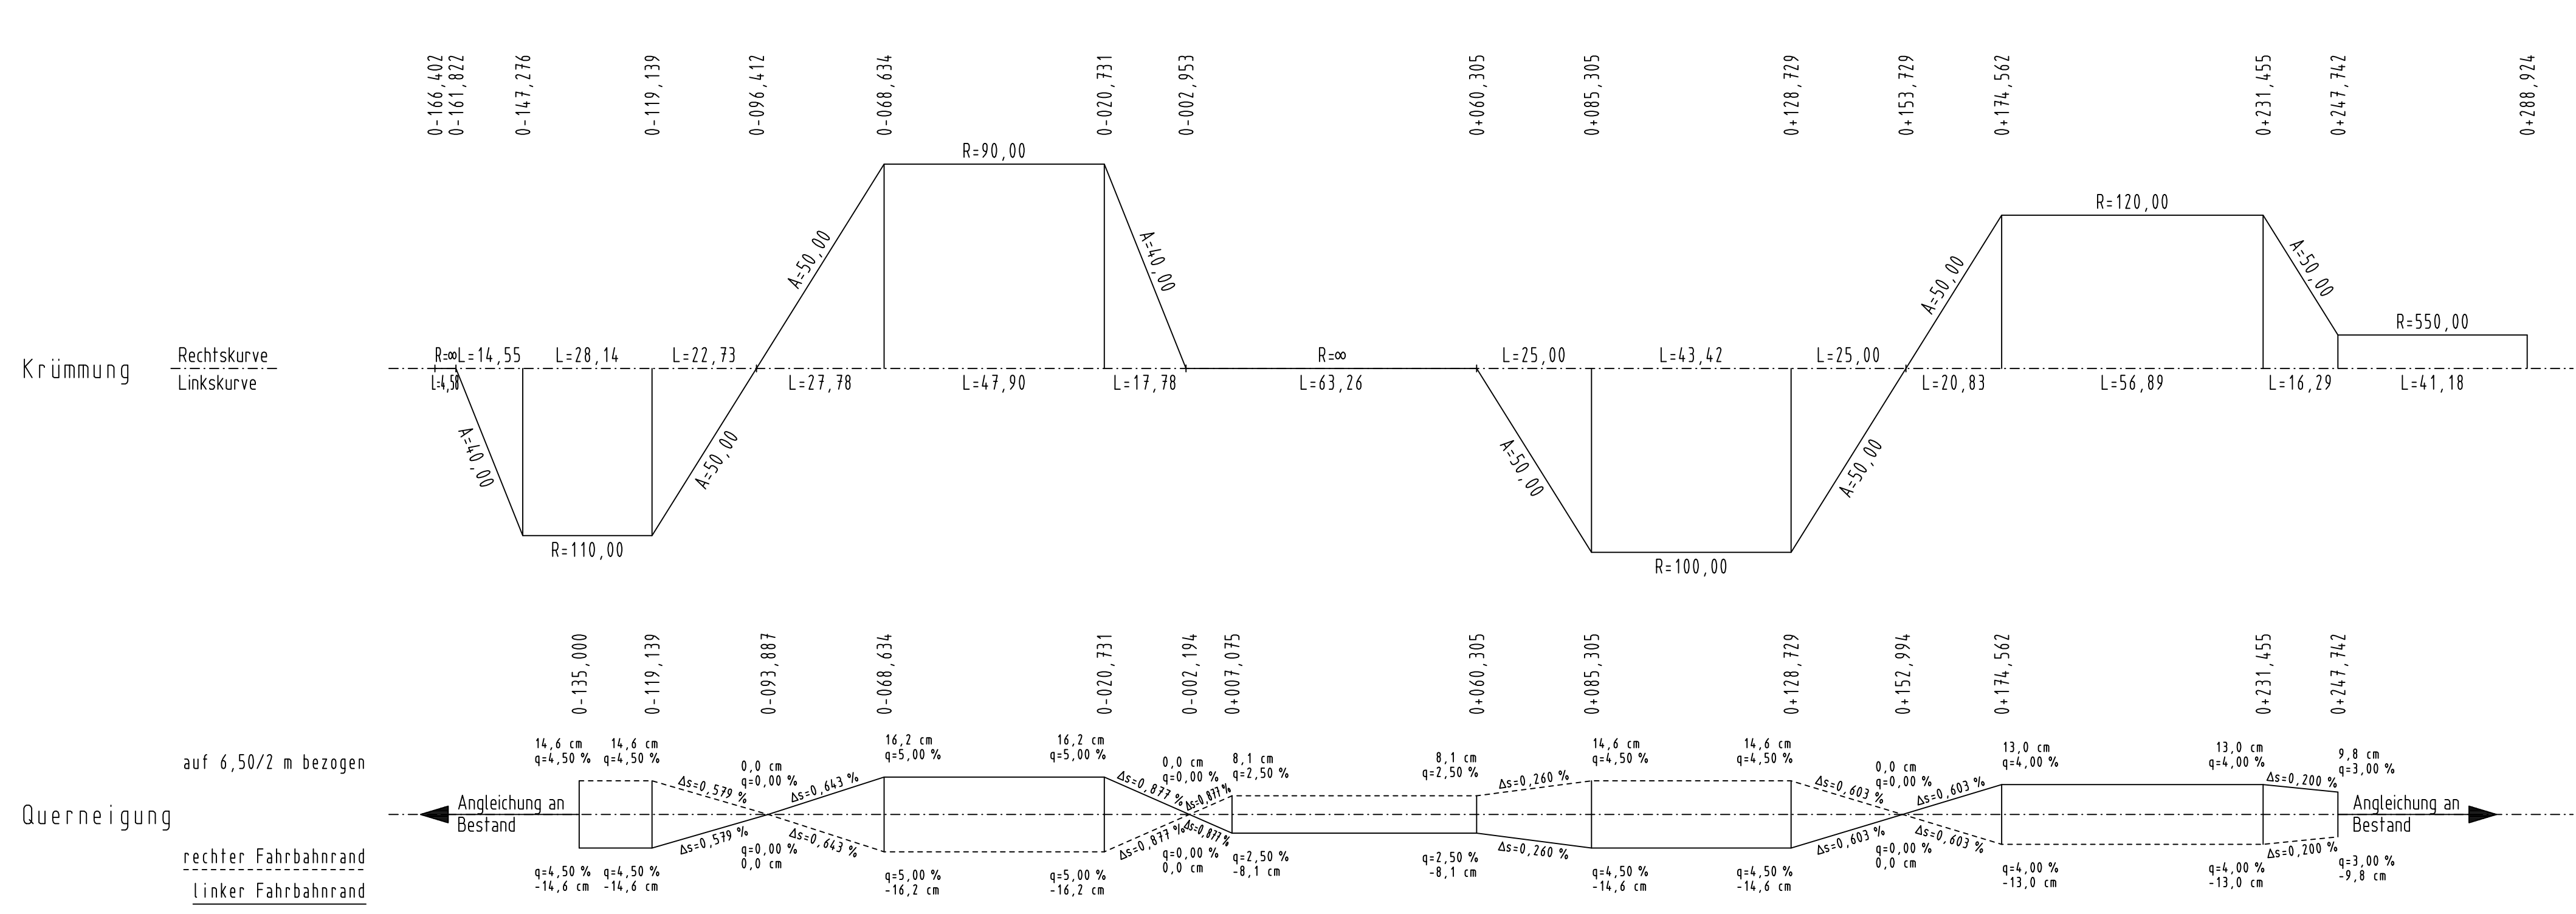

Zeichenerklärung:

- Gradientenhochpunkt
- Gradiententiefpunkt
- Ausrundungsbeginn Kuppe / Ausrundungsbeginn Wanne
- Damm
- Einschnitt

Neigungsbrechpunkt mit Angabe von:
 Ausrundungshalbmesser, Tangentiallänge, Stichhöhe, Höhe Tangentenschnittpunkt, Bau-km

Längsneigung und Abstand zum nächsten Neigungsbrechpunkt

Hyna + Weiß
 Bauingenieure
 Partnerschaftsgesellschaft

86316 Friedberg | Tel 0821-268 97-0 | Internet www.hyna-weiss.de

BV: 097.01.01	Datum	Name
bearbeitet: 05/2014	05/2014	Dr. Kupfer
gezeichnet: 05/2014	05/2014	Winter
geprüft: 05/2014	05/2014	Hyna
Datei:	0971011_mLU_090301_HP_GVS-Biburg-Haiden.PLT	

Freistaat Bayern
 Staatliches Bauamt Traunstein

Rosenheimer Straße 7
 83278 Traunstein

TEL 0861/57-245, FAX 0861/15661, E-MAIL poststelle@stbats.bayern.de

bearbeitet: 05/2014	Dömland
gezeichnet: 05/2014	Hyna + Weiß
geprüft: 05/2014	Wallner
PSP Nr.:	
PSP Bez.:	
Dateiname:	pdf-Name

Nr.	Art der Änderung	Datum	Zeichen

FESTSTELLUNGSENTWURF

Straßenbauverwaltung Freistaat Bayern
 Staatliches Bauamt Traunstein

Unterlage / Blatt-Nr.: 6.3/1
 Höhenplan
 Knoten Biburg
 GVS Biburg - Haiden

Strasse / Abschn.-Nr. / Station: B20_480_1,760 bis B20_420_7,068
 PROJIS-Nr.: 0900140010
 Maßstab: 1 : 1.000/100

B 20 Freilassing - Burghausen
 Ortsumgehung Laufen
 Bau-km 0+000 bis 4+835

aufgestellt:
 Staatliches Bauamt Traunstein
 König, Ltd. Baudirektor
 Traunstein, den 07.08.2014