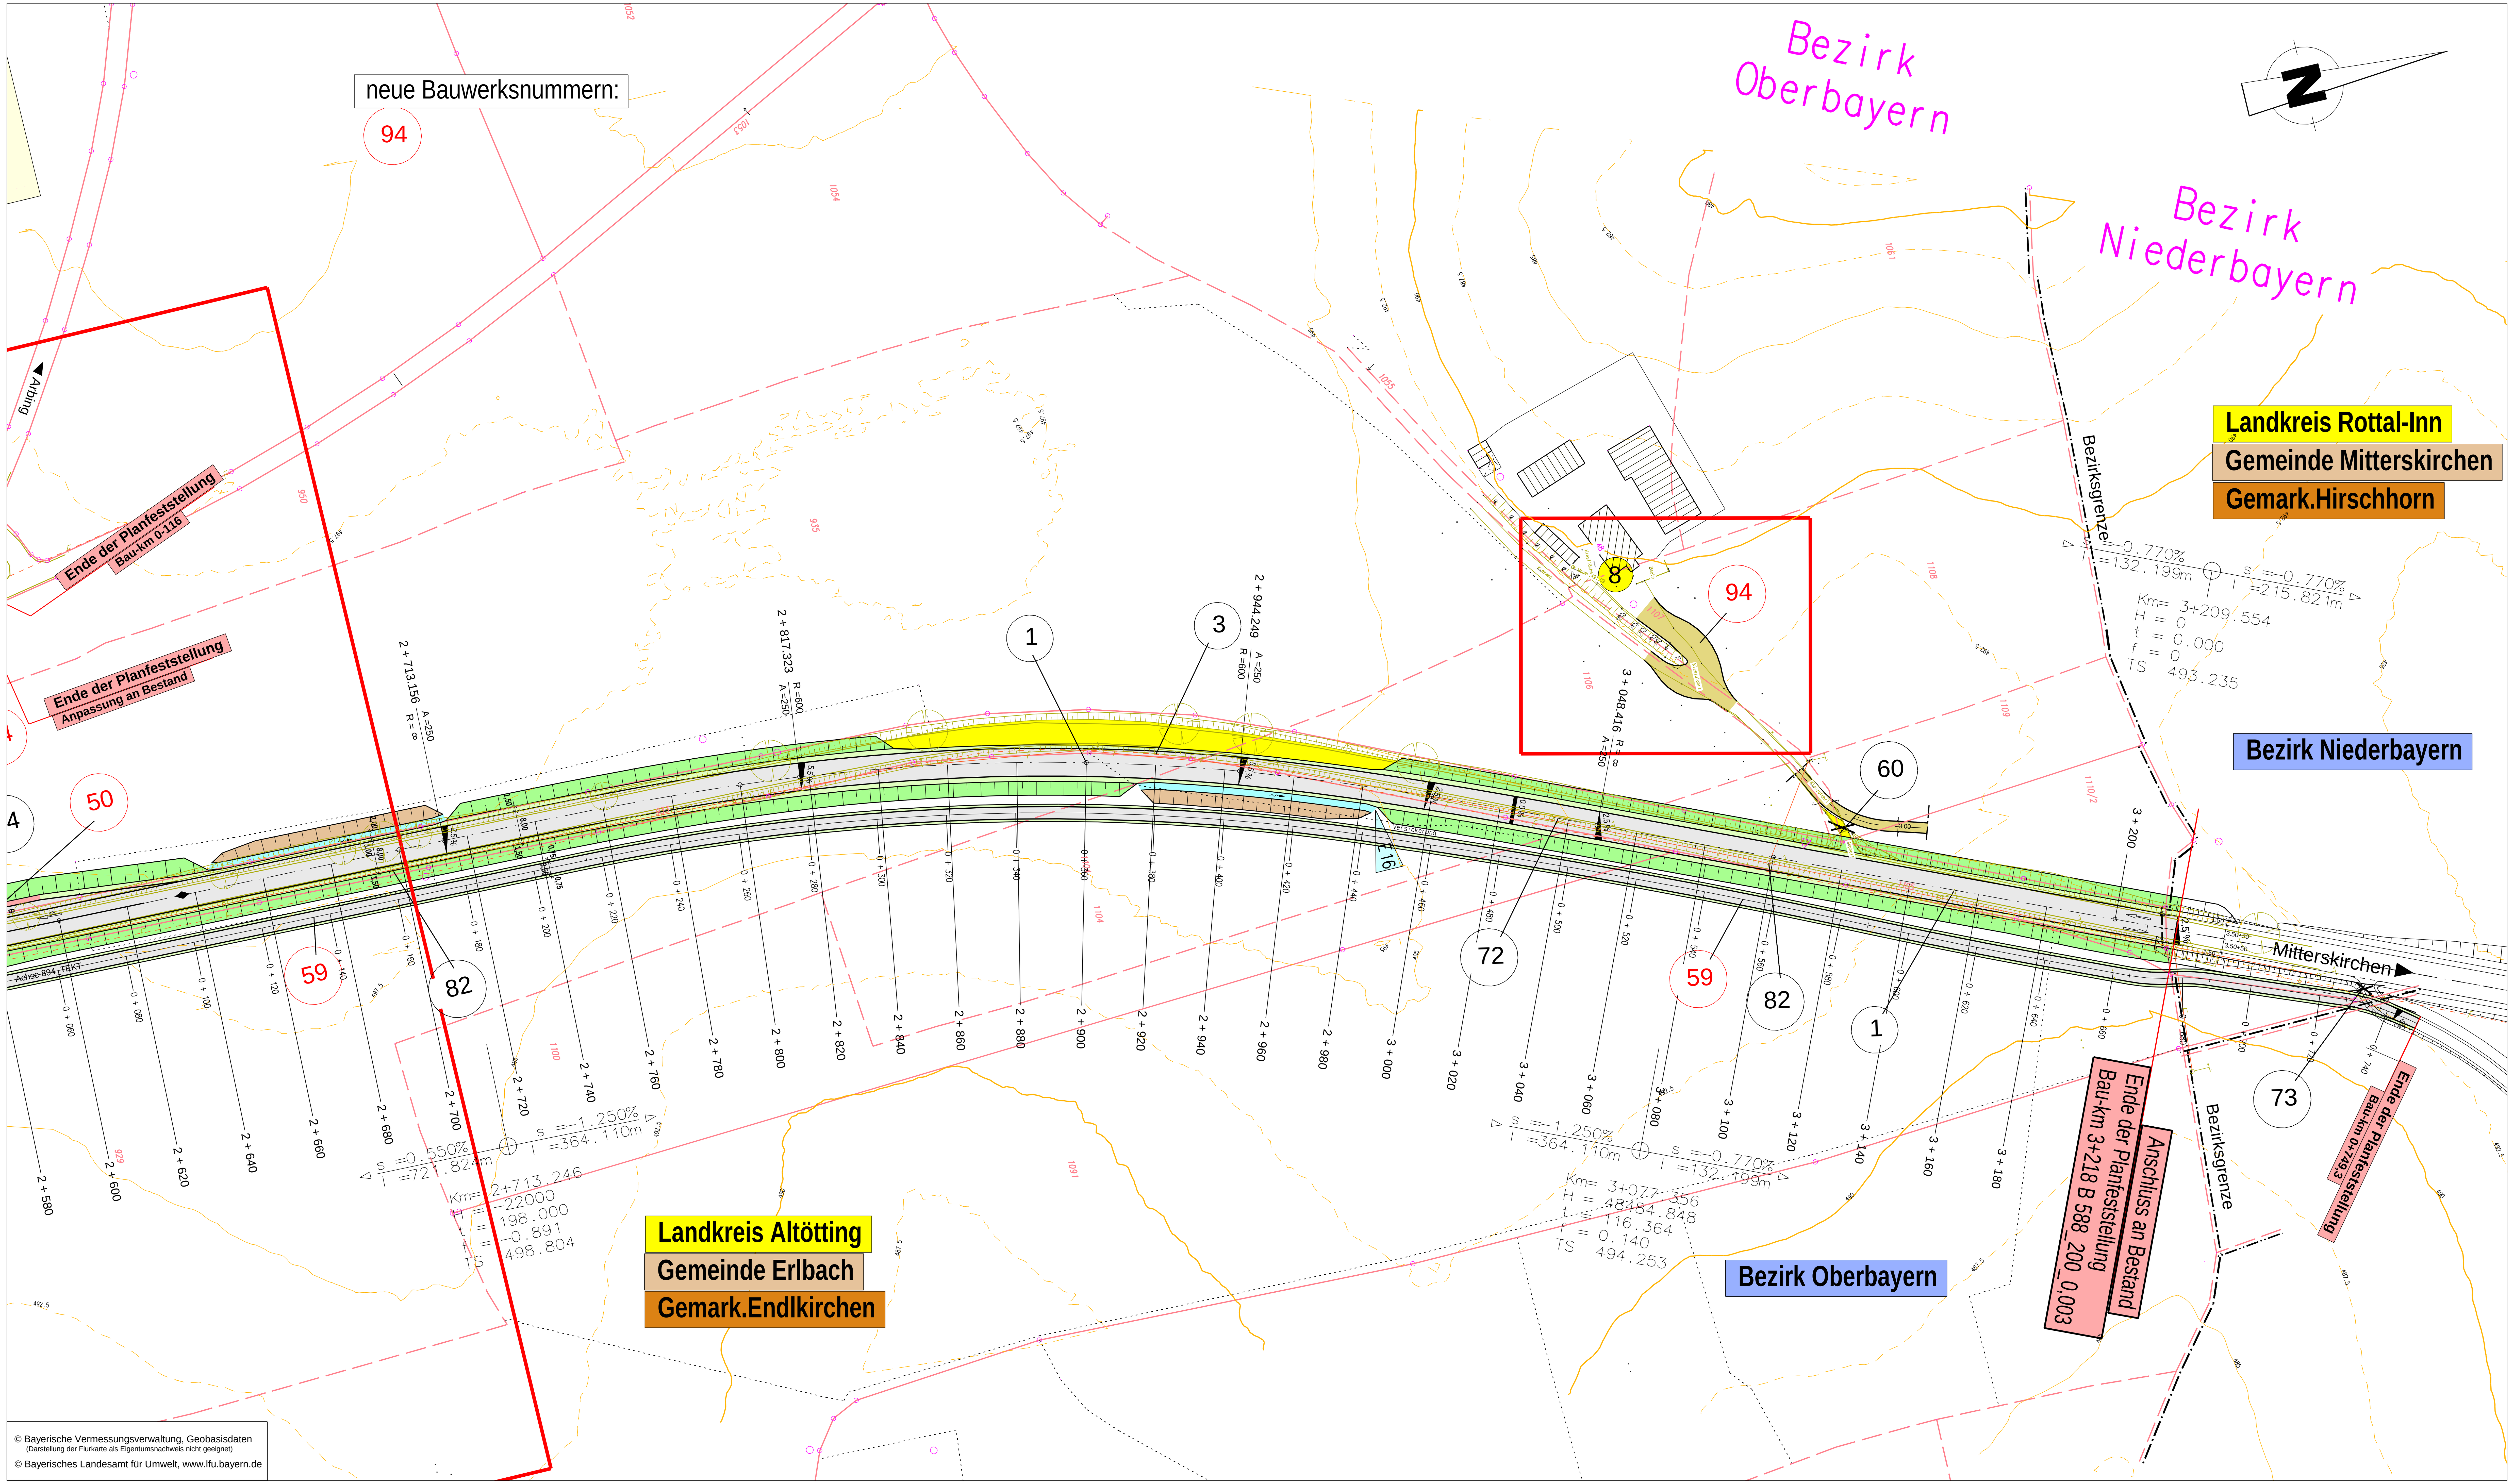

Zeichenerklärung

- WA reines und allgemeines Wohngebiet, Kleinsiedlungsgebiet
- MI Kerngebiet, Dorfgebiet, Mischgebiet
- GE Gewerbegebiet, Industriegebiet
- SO Sondergebiet (Schulen, Heime, Krankenhäuser)
- Gr Grünfläche
- L Landschaftsschutzgebiet
- WSG II Wasserschutzgebiet Zone II
- Rekultivierung
- Gebäudeabbruch
- Geländeabtrag
- Geländeauffüllung
- E1 Einleitungsstelle
- Einlaufschacht, Kontrollschacht
- DN 500 bestehender, neuer Durchlaß (DN 500)
- DN 300 / 100 Sammelleitung DN 300, Sickerleitung DN 100 mit Fließrichtungspfeil
- 1 Anwesen mit Lärmuntersuchung
- Wirtschaftsweg (bituminös), Einschnittsböschung, Entwässerungsmulde, Bankett, Fahrbahn, Bankett, Geh- und Radweg, Dammböschung, Graben, Wirtschaftsweg (Schottertragschicht)
- Lärmschutzwall
- Lärmschutzwand
- Landkreisgrenze
- Gemeindegrenze
- Gemarkungsgrenze
- Hoch- und Niederspannungsfreileitung
- Fernmeldefreileitung und -kabel
- Neigungsbrechpunkt mit Angabe von Gefälle und Steigung, sowie Gefälle- und Steigungslängen mit Kuppen- bzw. Wannenhalbmesser
- Gradientenhochpunkt
- Gradiententiefpunkt
- 2,5 % Straßenquerneigung in %
- 132 lfd.Nr. im Bauwerksverzeichnis
- 132 lfd.Nr. im Bauwerksverzeichnis Änderung im Zuge der 1. Tektur

1 2 3 4 5

Entwurfsbearbeitung:

COPLAN AG
Generalplaner
Architekten
Ingenieure

Hofmark 35
84307 Eggenfelden
Tel.: 08721 705-0
www.coplan-ag.de

Eggenfelden, den Februar 2018

	Datum	Name
bearbeitet:	Februar 2018	Roßgoderer
gezeichnet:	Februar 2018	Roßgoderer
geprüft:	Februar 2018	Holzner
Proj. Nr.:	33461	

Staatliches Bauamt Traunstein

Rosenheimer Straße 7
83278 Traunstein

Tel.: 08 61/57-258, Fax: 08 61/1 56 61, E-Mail: poststelle@stbats.bayern.de

bearbeitet:	Februar 2018	Huber
gezeichnet:	Februar 2018	Büro COPLAN
geprüft:	Februar 2018	Maltan
PSP Nr.:		
Projekt:		

Nr.	Art der Änderung	Datum	Zeichen
1	1. Tektur vom 01.03.2018	01.03.18	roc

FESTSTELLUNGSENTWURF

Straßenbauverwaltung Freistaat Bayern

Staatliches Bauamt Traunstein

Straße / Abschn.-Nr. / Station: B588_180_0,510 bis B588_200_0,003

PROJIS-Nr.:

Unterlage / Blatt-Nr.: 7.1 / 5 T

Lageplan

Maßstab: 1 : 1000

B 588 Neuötting - Eggenfelden
Ausbau nördlich Reischach (Fuchsberg)

B588_180_0,510 bis B588_200_0,003
Bau-km 0+000 - Bau-km 3+218

Aufgestellt :
Traunstein, den 14.08.2014
Staatliches Bauamt Traunstein
König
Ltd. Baudirektor

1. Tektur :
Traunstein, den 01.03.2018
Staatliches Bauamt Traunstein
Rehm
Ltd. Baudirektor