

Nachweise der Batcorder-Untersuchungen 2010/2016

| Fledermausart / Standort | F-Bc1 | F-Bc2 | F-Bc3 | F-Bc4 | F-Bc5 | F-Bc5a | F-Bc6 | F-Bc6a | F-Bc7 | F-Bc8 | F-Bc8a | F-Bc9 | F-Bc10 | F-Bc11 | F-Bc12 | F-Bc13 | F-Bc14 | F-Bc15 | F-Bc16 | F-Bc17 |
|--------------------------|-------|-------|-------|-------|-------|--------|-------|--------|-------|-------|--------|-------|--------|--------|--------|--------|--------|--------|--------|--------|
| "Bartfledermäuse" | 2010 | 2016 | 2010 | 2016 | 2010 | 2016 | 2010 | 2016 | 2010 | 2016 | 2010 | 2016 | 2010 | 2016 | 2010 | 2016 | 2010 | 2016 | 2010 | 2016 |
| Bechsteinfledermaus | 2010 | 2016 | 2010 | 2016 | 2010 | 2016 | 2010 | 2016 | 2010 | 2016 | 2010 | 2016 | 2010 | 2016 | 2010 | 2016 | 2010 | 2016 | 2010 | 2016 |
| Breitflügel-Fledermaus | 2010 | 2016 | 2010 | 2016 | 2010 | 2016 | 2010 | 2016 | 2010 | 2016 | 2010 | 2016 | 2010 | 2016 | 2010 | 2016 | 2010 | 2016 | 2010 | 2016 |
| Fransenfledermaus | 2010 | 2016 | 2010 | 2016 | 2010 | 2016 | 2010 | 2016 | 2010 | 2016 | 2010 | 2016 | 2010 | 2016 | 2010 | 2016 | 2010 | 2016 | 2010 | 2016 |
| Großer Abendsegler | 2010 | 2016 | 2010 | 2016 | 2010 | 2016 | 2010 | 2016 | 2010 | 2016 | 2010 | 2016 | 2010 | 2016 | 2010 | 2016 | 2010 | 2016 | 2010 | 2016 |
| Kleiner Mausohr | 2010 | 2016 | 2010 | 2016 | 2010 | 2016 | 2010 | 2016 | 2010 | 2016 | 2010 | 2016 | 2010 | 2016 | 2010 | 2016 | 2010 | 2016 | 2010 | 2016 |
| Kleinabendsegler | 2010 | 2016 | 2010 | 2016 | 2010 | 2016 | 2010 | 2016 | 2010 | 2016 | 2010 | 2016 | 2010 | 2016 | 2010 | 2016 | 2010 | 2016 | 2010 | 2016 |
| "Langohren" | 2010 | 2016 | 2010 | 2016 | 2010 | 2016 | 2010 | 2016 | 2010 | 2016 | 2010 | 2016 | 2010 | 2016 | 2010 | 2016 | 2010 | 2016 | 2010 | 2016 |
| Mopsfledermaus | 2010 | 2016 | 2010 | 2016 | 2010 | 2016 | 2010 | 2016 | 2010 | 2016 | 2010 | 2016 | 2010 | 2016 | 2010 | 2016 | 2010 | 2016 | 2010 | 2016 |
| Mückenfledermaus | 2010 | 2016 | 2010 | 2016 | 2010 | 2016 | 2010 | 2016 | 2010 | 2016 | 2010 | 2016 | 2010 | 2016 | 2010 | 2016 | 2010 | 2016 | 2010 | 2016 |
| Nordfledermaus | 2010 | 2016 | 2010 | 2016 | 2010 | 2016 | 2010 | 2016 | 2010 | 2016 | 2010 | 2016 | 2010 | 2016 | 2010 | 2016 | 2010 | 2016 | 2010 | 2016 |
| Rauhautfledermaus | 2010 | 2016 | 2010 | 2016 | 2010 | 2016 | 2010 | 2016 | 2010 | 2016 | 2010 | 2016 | 2010 | 2016 | 2010 | 2016 | 2010 | 2016 | 2010 | 2016 |
| Wasserfledermaus | 2010 | 2016 | 2010 | 2016 | 2010 | 2016 | 2010 | 2016 | 2010 | 2016 | 2010 | 2016 | 2010 | 2016 | 2010 | 2016 | 2010 | 2016 | 2010 | 2016 |
| Wimperfledermaus | 2010 | 2016 | 2010 | 2016 | 2010 | 2016 | 2010 | 2016 | 2010 | 2016 | 2010 | 2016 | 2010 | 2016 | 2010 | 2016 | 2010 | 2016 | 2010 | 2016 |
| Zweifelfledermaus | 2010 | 2016 | 2010 | 2016 | 2010 | 2016 | 2010 | 2016 | 2010 | 2016 | 2010 | 2016 | 2010 | 2016 | 2010 | 2016 | 2010 | 2016 | 2010 | 2016 |
| Zweifelfledermaus | 2010 | 2016 | 2010 | 2016 | 2010 | 2016 | 2010 | 2016 | 2010 | 2016 | 2010 | 2016 | 2010 | 2016 | 2010 | 2016 | 2010 | 2016 | 2010 | 2016 |
| Weitere Unbestimmte | 2010 | 2016 | 2010 | 2016 | 2010 | 2016 | 2010 | 2016 | 2010 | 2016 | 2010 | 2016 | 2010 | 2016 | 2010 | 2016 | 2010 | 2016 | 2010 | 2016 |
| Nr. Iuplan (2010/11/12) | BC1 | BC10 | BC3 | BC8 | BC7 | BC7a | BC6 | BC6a | BC15 | BC14 | BC14a | BC5 | BC4 | BC3 | BC13 | BC12 | BC2 | BC1 | BC16 | |
| Nr. MANHART (2016) | BC11 | BC10 | BC9 | BC8 | BC7 | BC7a | BC6 | BC6a | BC15 | BC14 | BC14a | BC5 | BC4 | BC3 | BC13 | BC12 | BC2 | BC1 | BC16 | |

Nachweise der Fledermaus-Transsektsbegehungen 2010/2016

| Fledermausart / Transsekt | F-T1 | F-T2 | F-T3 | F-T4 | F-T4a | F-T5 | F-T6 | F-T7 | F-T8 | F-T9 | F-T9a | F-T10 | F-T11 | F-T11a |
|---------------------------|------|------|------|------|-------|------|------|------|------|------|-------|-------|-------|--------|
| "Bartfledermäuse" | 2010 | 2016 | 2010 | 2016 | 2010 | 2016 | 2010 | 2016 | 2010 | 2016 | 2010 | 2016 | 2010 | 2016 |
| Breitflügel-Fledermaus | 2010 | 2016 | 2010 | 2016 | 2010 | 2016 | 2010 | 2016 | 2010 | 2016 | 2010 | 2016 | 2010 | 2016 |
| Großer Abendsegler | 2010 | 2016 | 2010 | 2016 | 2010 | 2016 | 2010 | 2016 | 2010 | 2016 | 2010 | 2016 | 2010 | 2016 |
| Kleiner Abendsegler | 2010 | 2016 | 2010 | 2016 | 2010 | 2016 | 2010 | 2016 | 2010 | 2016 | 2010 | 2016 | 2010 | 2016 |
| Mückenfledermaus | 2010 | 2016 | 2010 | 2016 | 2010 | 2016 | 2010 | 2016 | 2010 | 2016 | 2010 | 2016 | 2010 | 2016 |
| Nordfledermaus | 2010 | 2016 | 2010 | 2016 | 2010 | 2016 | 2010 | 2016 | 2010 | 2016 | 2010 | 2016 | 2010 | 2016 |
| Rauhautfledermaus | 2010 | 2016 | 2010 | 2016 | 2010 | 2016 | 2010 | 2016 | 2010 | 2016 | 2010 | 2016 | 2010 | 2016 |
| Wasserfledermaus | 2010 | 2016 | 2010 | 2016 | 2010 | 2016 | 2010 | 2016 | 2010 | 2016 | 2010 | 2016 | 2010 | 2016 |
| Wimperfledermaus | 2010 | 2016 | 2010 | 2016 | 2010 | 2016 | 2010 | 2016 | 2010 | 2016 | 2010 | 2016 | 2010 | 2016 |
| Zweifelfledermaus | 2010 | 2016 | 2010 | 2016 | 2010 | 2016 | 2010 | 2016 | 2010 | 2016 | 2010 | 2016 | 2010 | 2016 |
| Weitere Unbestimmte | 2010 | 2016 | 2010 | 2016 | 2010 | 2016 | 2010 | 2016 | 2010 | 2016 | 2010 | 2016 | 2010 | 2016 |
| Nr. Iuplan (2010/11/12) | T1 | T2 | T3 | T4 | T4a | T5 | T6 | T7 | T8 | T9 | T9a | T10 | T11 | T11a |
| Nr. MANHART (2016) | T1 | T2 | T3 | T4 | T4a | T5 | T6 | T7 | T8 | T9 | T9a | T10 | T11 | T11a |

Jungmoränenlandschaft zwischen Traunreuth und Altenmarkt a. d. Alz

B H Bo - - L

3 B:

- Versiegelung, Überbauung und vorübergehende Inanspruchnahme von Ackerflächen (A11) und Grünland (G11, G21, G213, G215, B13)
- kleinflächige Versiegelung, Überbauung und vorübergehende Inanspruchnahme von Säumen und Krautfluren (K11) sowie von Grünflächen entlang von Verkehrswegen (V511)
- kleinflächige Versiegelung, Überbauung und vorübergehende Inanspruchnahme von Wald- und Gehölzbeständen (B142, B312, B431, L61, L62, L63, L711; L721)
- Inanspruchnahme von nach § 30 BNatSchG geschützten Beständen sowie von Lebensstätten nach § 39 (5) BNatSchG bzw. Art. 16 (1) BayNatSchG
- Neubeeinträchtigung von naturnahen Beständen in der Wirkzone der Straße

3 H:

- Bauzeitliche Beeinträchtigung von Lebensräumen der Artengruppen Vögel, Fledermäuse, Reptilien
- Nutzungsbedingte Beeinträchtigungen durch Lärm der Artengruppe Vögel (Feldlerche, Goldammer)
- Verlust von potenziellen Habitatbäumen für Vögel und Fledermäuse sowie Verlust von Brutlebensraum für gehölzgebundene Vögel und Feldvögel
- Barriere- & Isolationswirkung sowie Kollisionswirkung

3 L:

- technische Überprägung des Landschaftsbildes durch die Trasse der geplanten Ortsumgehung

Altmoräne mit Waldflächen östlich der Alz und Traun

B H Bo W - - L

2 B:

- vorübergehende Inanspruchnahmen im Bereich des Anninger Baches (deutlich veränderte Fließgewässer F13-FW3260)
- kleinflächige Versiegelung, Überbauung und vorübergehende Inanspruchnahme eines Feldgehölzbestandes (B212-WO00BK), von Einzelbäumen / Baumreihen / Baumgruppen (B312, B321) sowie eines Auwaldbestandes am Anninger Bach (L511-WA91E0*)
- kleinflächige Versiegelung, Überbauung und vorübergehende Inanspruchnahme von Stillgewässern (S122, S132-SU00BK) und Verlandungsvegetation (R31-GG00BK)
- Versiegelung, Überbauung und vorübergehende Inanspruchnahme von naturnahen Waldflächen (L112-9170, L113-9170, L241-9130, L242-9130, L243-9130, L61), von Nadelforstbeständen (N711, N712, N721, N722, N723) sowie von nicht standortgerechten Laubmischwäldern (L721) und Vorwaldbeständen (W21)
- Versiegelung, Überbauung und vorübergehende Inanspruchnahme von Ackerflächen (A11) und Grünland (G11, G212, G211, G212)
- Versiegelung, Überbauung und vorübergehende Inanspruchnahme von Säumen und Krautfluren (K11, K12)
- Inanspruchnahme von nach § 30 BNatSchG geschützten Beständen sowie von Lebensstätten nach § 39 (5) BNatSchG bzw. Art. 16 (1) BayNatSchG
- Neubeeinträchtigung von naturnahen Beständen in der Wirkzone der Straße

2 H:


- Bauzeitliche Beeinträchtigung von Lebensräumen der Artengruppen Vögel, Fische, Säugetiere, Amphibien, Reptilien
- Nutzungsbedingte Beeinträchtigungen durch Lärm der Artengruppe Vögel (Feldlerche, Goldammer, Grünspecht)
- Verlust von potenziellen Habitatbäumen für Vögel, Fledermäuse und Totholzkäfer, Verlust von Brutlebensraum für gehölzgebundene Vögel und Feldvögel sowie Verlust von Lebensraum für die Haselmaus
- Barriere- & Isolationswirkung sowie Kollisionswirkung

2 W:

- Gefährdung von Oberflächengewässern durch bau- und verkehrsbedingte Auswirkungen (Restrisiko des Eintrags von Schwemm- und Feinmaterial während der Bauzeit sowie des Schadstoffeintrags bei Unfällen, verkehrsbedingte Emissionen, Einleitung von Straßenwasser)

2 L:

- technische Überprägung des Landschaftsbildes insbesondere durch das Knotenbauwerk im Anschluss der Staatsstraße St 2093

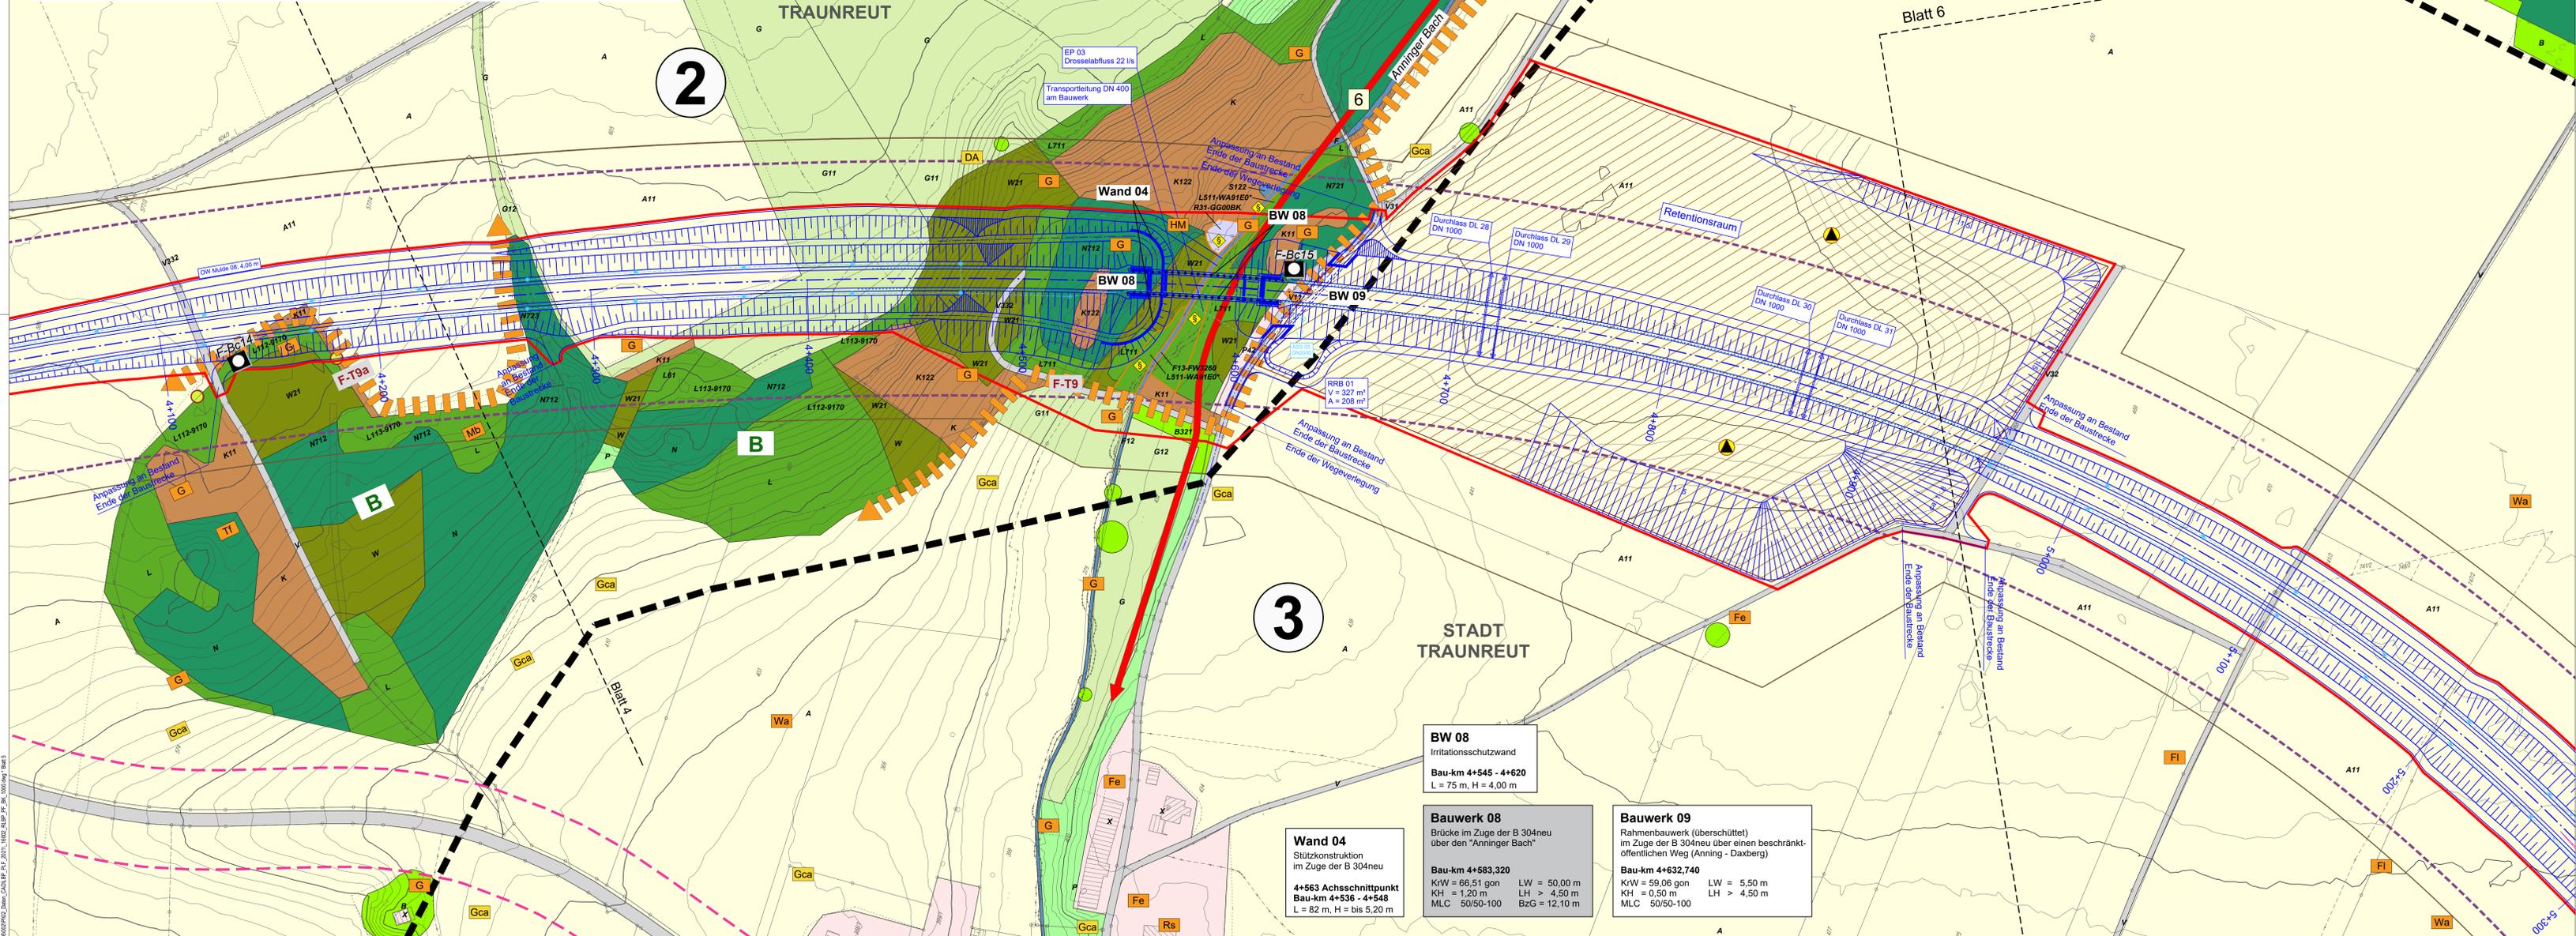

BW 08
Irritationschutzwand
Bau-km 4+545 - 4+620
L = 75 m, H = 4,00 m

Bauwerk 08
Brücke im Zuge der B 304neu über einen beschränkt öffentlichen Weg (Anning - Daxberg)
Bau-km 4+583,320
KrW = 66,51 gon LW = 50,00 m
KH = 1,20 m LH = 4,50 m
MLC 50/50-100 BzG = 12,10 m

Bauwerk 09
Rahmenbauwerk (überschüttet) im Zuge der B 304neu über einen beschränkt öffentlichen Weg (Anning - Daxberg)
Bau-km 4+632,740
KrW = 59,06 gon LW = 5,50 m
KH = 0,50 m LH = 4,50 m
MLC 50/50-100

Wand 04
Stützkonstruktion im Zuge der B 304neu
+563 Achsschnittpunkt
Bau-km 4+536 - 4+548
L = 82 m, H = bis 5,20 m

© Bayerische Vermessungsverwaltung, Geobasisdaten (Darstellung der Flurkataster als Eigentumsverhältnisse nicht gezeigt)
© Bayerisches Landesamt für Umwelt, www.lfu.bayern.de

MASSSTAB - 1:1000

0 10 25 50 75 100m

Planverfasser: **Dr. Schober**
Gesellschaft für Landschaftsplanung mbH
Kornelstraße 11, 83324 Traunreuth, Bayern
Tel. +49 (0) 86 1 303 100 Fax +49 (0) 86 1 303 143
central@schober-larce.de www.schober-larce.de

bearbeitet: April 2022 BM
gezeichnet: April 2022 LH
geprüft: April 2022 Dr. Schober

Projekt: 16002

Staatliches Bauamt Traunstein

Rosenheimer Straße 7
83278 Traunstein
Tel.: 08 61 67-245, Fax: 08 61 61 96 61, E-Mail: poststelle@stbta.bayern.de

bearbeitet: Januar 2022 Dom/Pfiff
gezeichnet: Wallner
geprüft: Wallner
PRSP Nr.: OJ Altenmarkt BA2
Projekt:

| Nr. | Art der Änderung | Datum | Zeichen |
|-----|------------------|-------|---------|
| | | | |

FESTSTELLUNGSENTWURF

Straßenbauverwaltung Freistaat Bayern
Staatliches Bauamt Traunstein
Straße / Abschn.-Nr. / Station: B 299, 2340, 1,178 bis B 304, 040, 0,738
PROJ.-Nr.:

Unterlage / Blatt-Nr.: 19.1 / 5
Landschaftspflegerischer Bestands- und Konfliktplan
Bau-km 4+160 - 5+070
Maßstab: 1 : 1000

B 304 Wasserburg am Inn - Traunstein
Ortsumgehung Altenmarkt BA 2
Bau-km 0+000 - Bau-km 6+330

aufgestellt: Staatliches Bauamt Traunstein
Rehm, Lfd. Baudirektor Traunstein, den 30.11.2022