
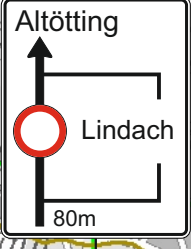
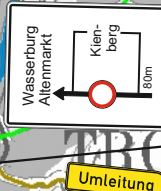
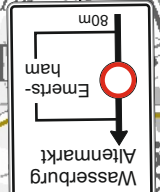
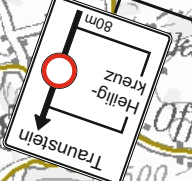


OU Altenmarkt BA 1 Sperrung B 299

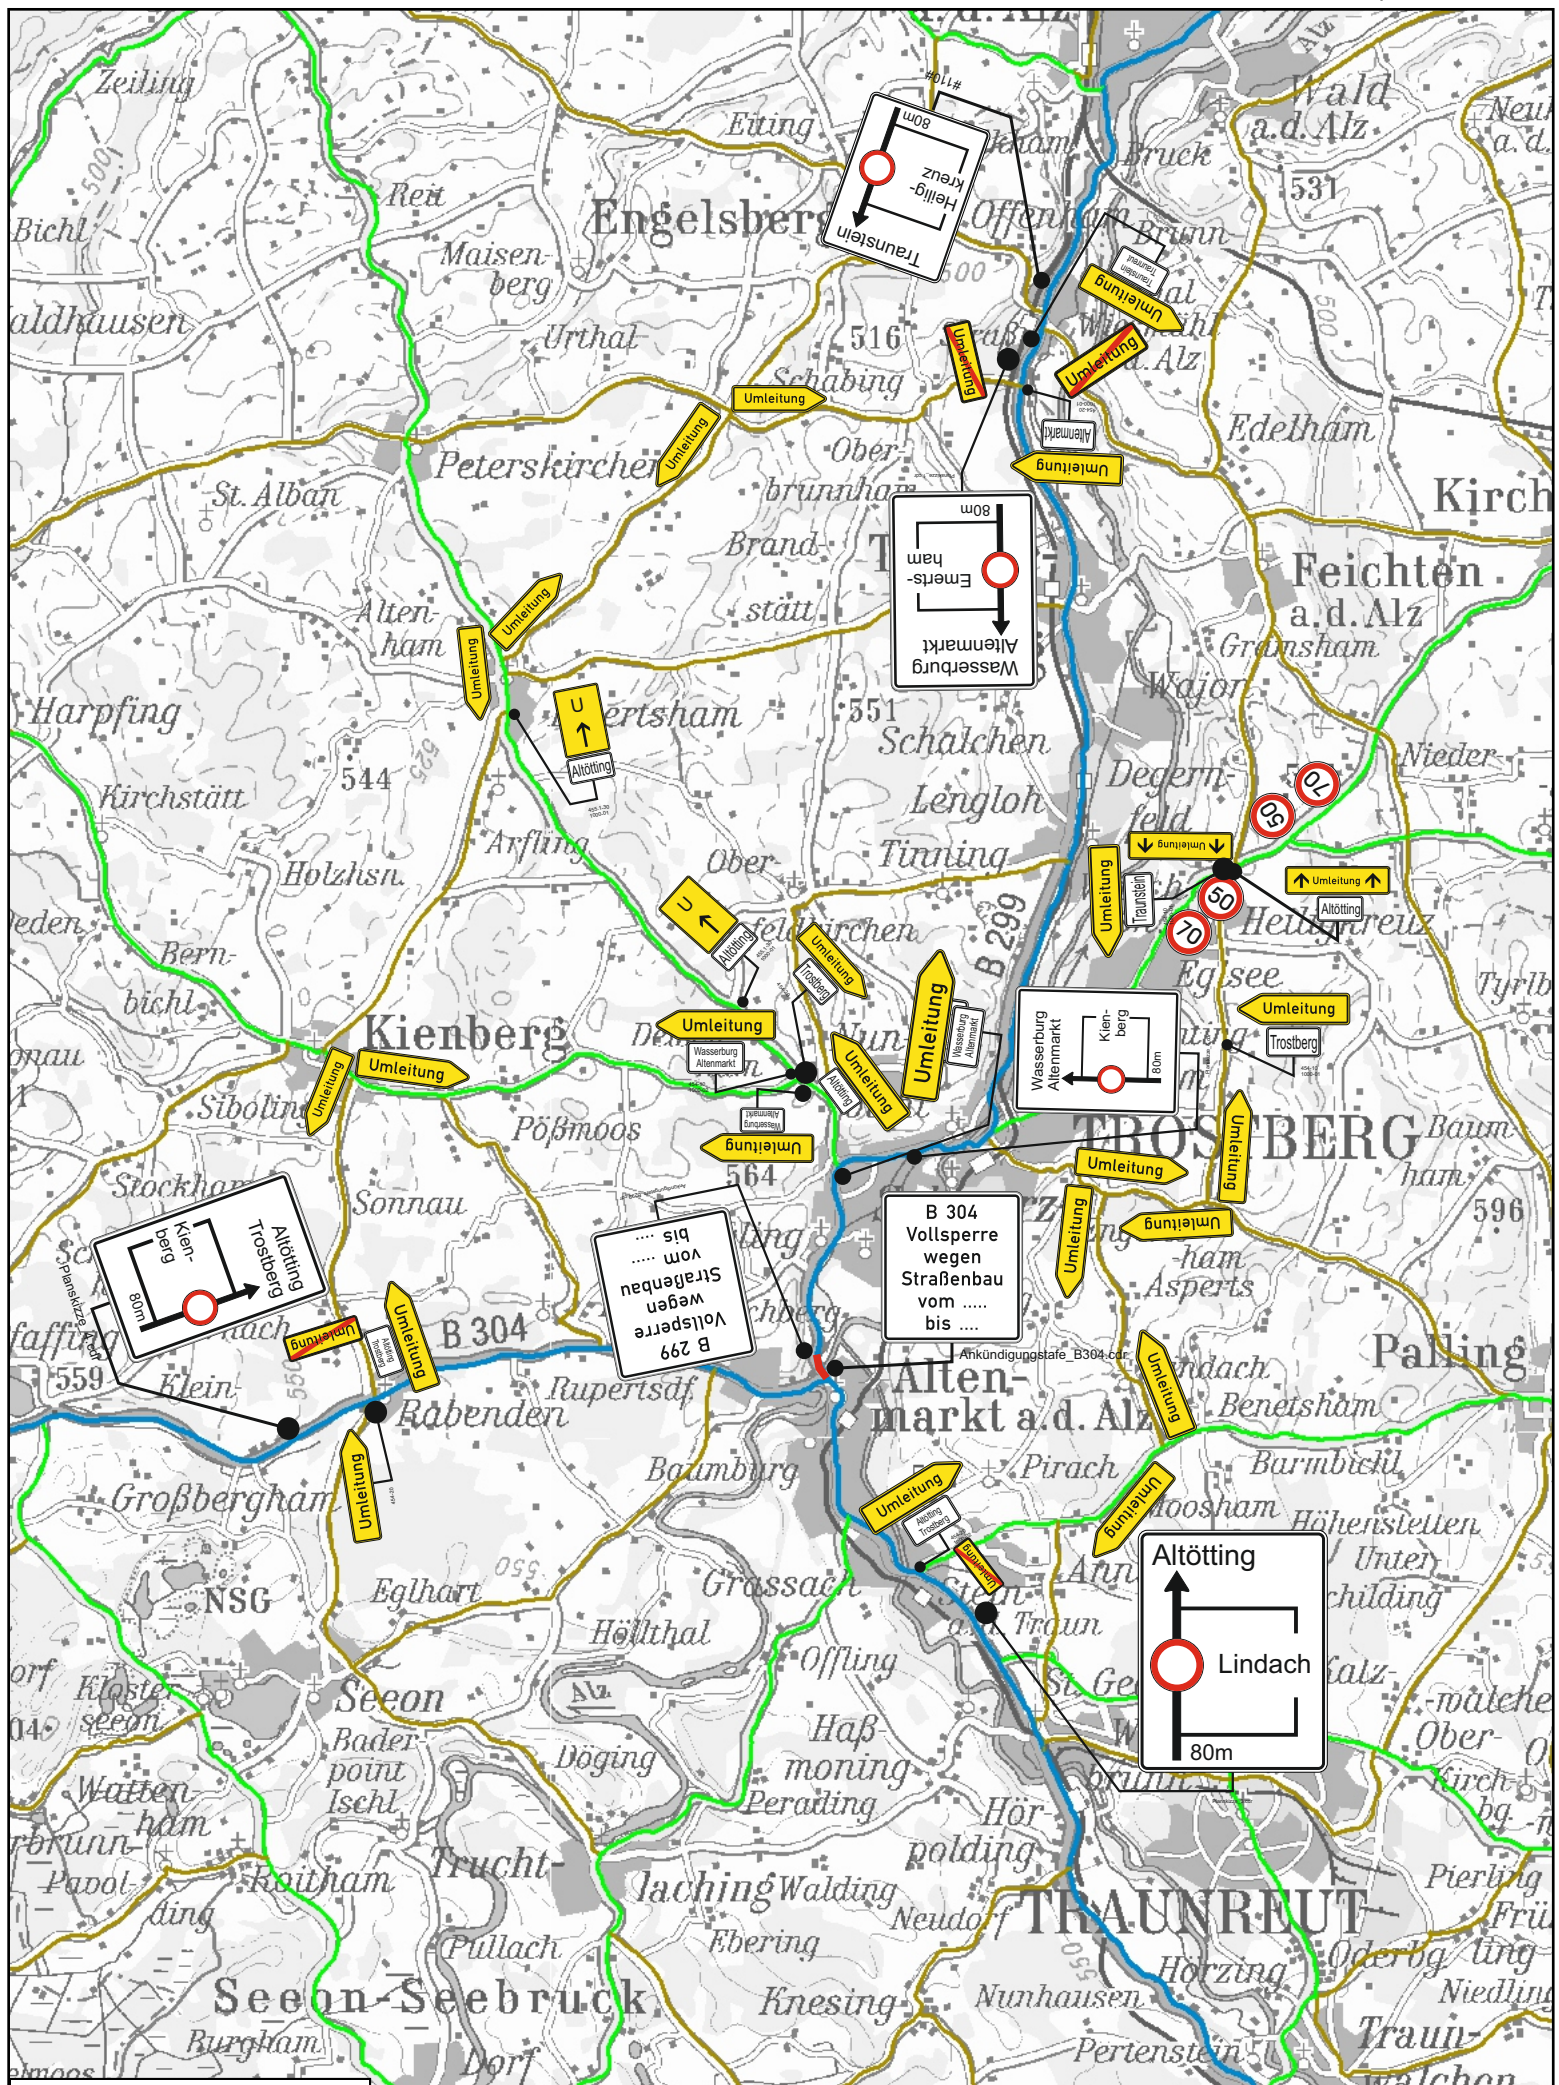

B 299
Vollsperrung
wegen
Straßenbau
vom
bis

B 304
Vollsperrung
wegen
Straßenbau
vom
bis

Ankündigungstafel_B304_Cor...