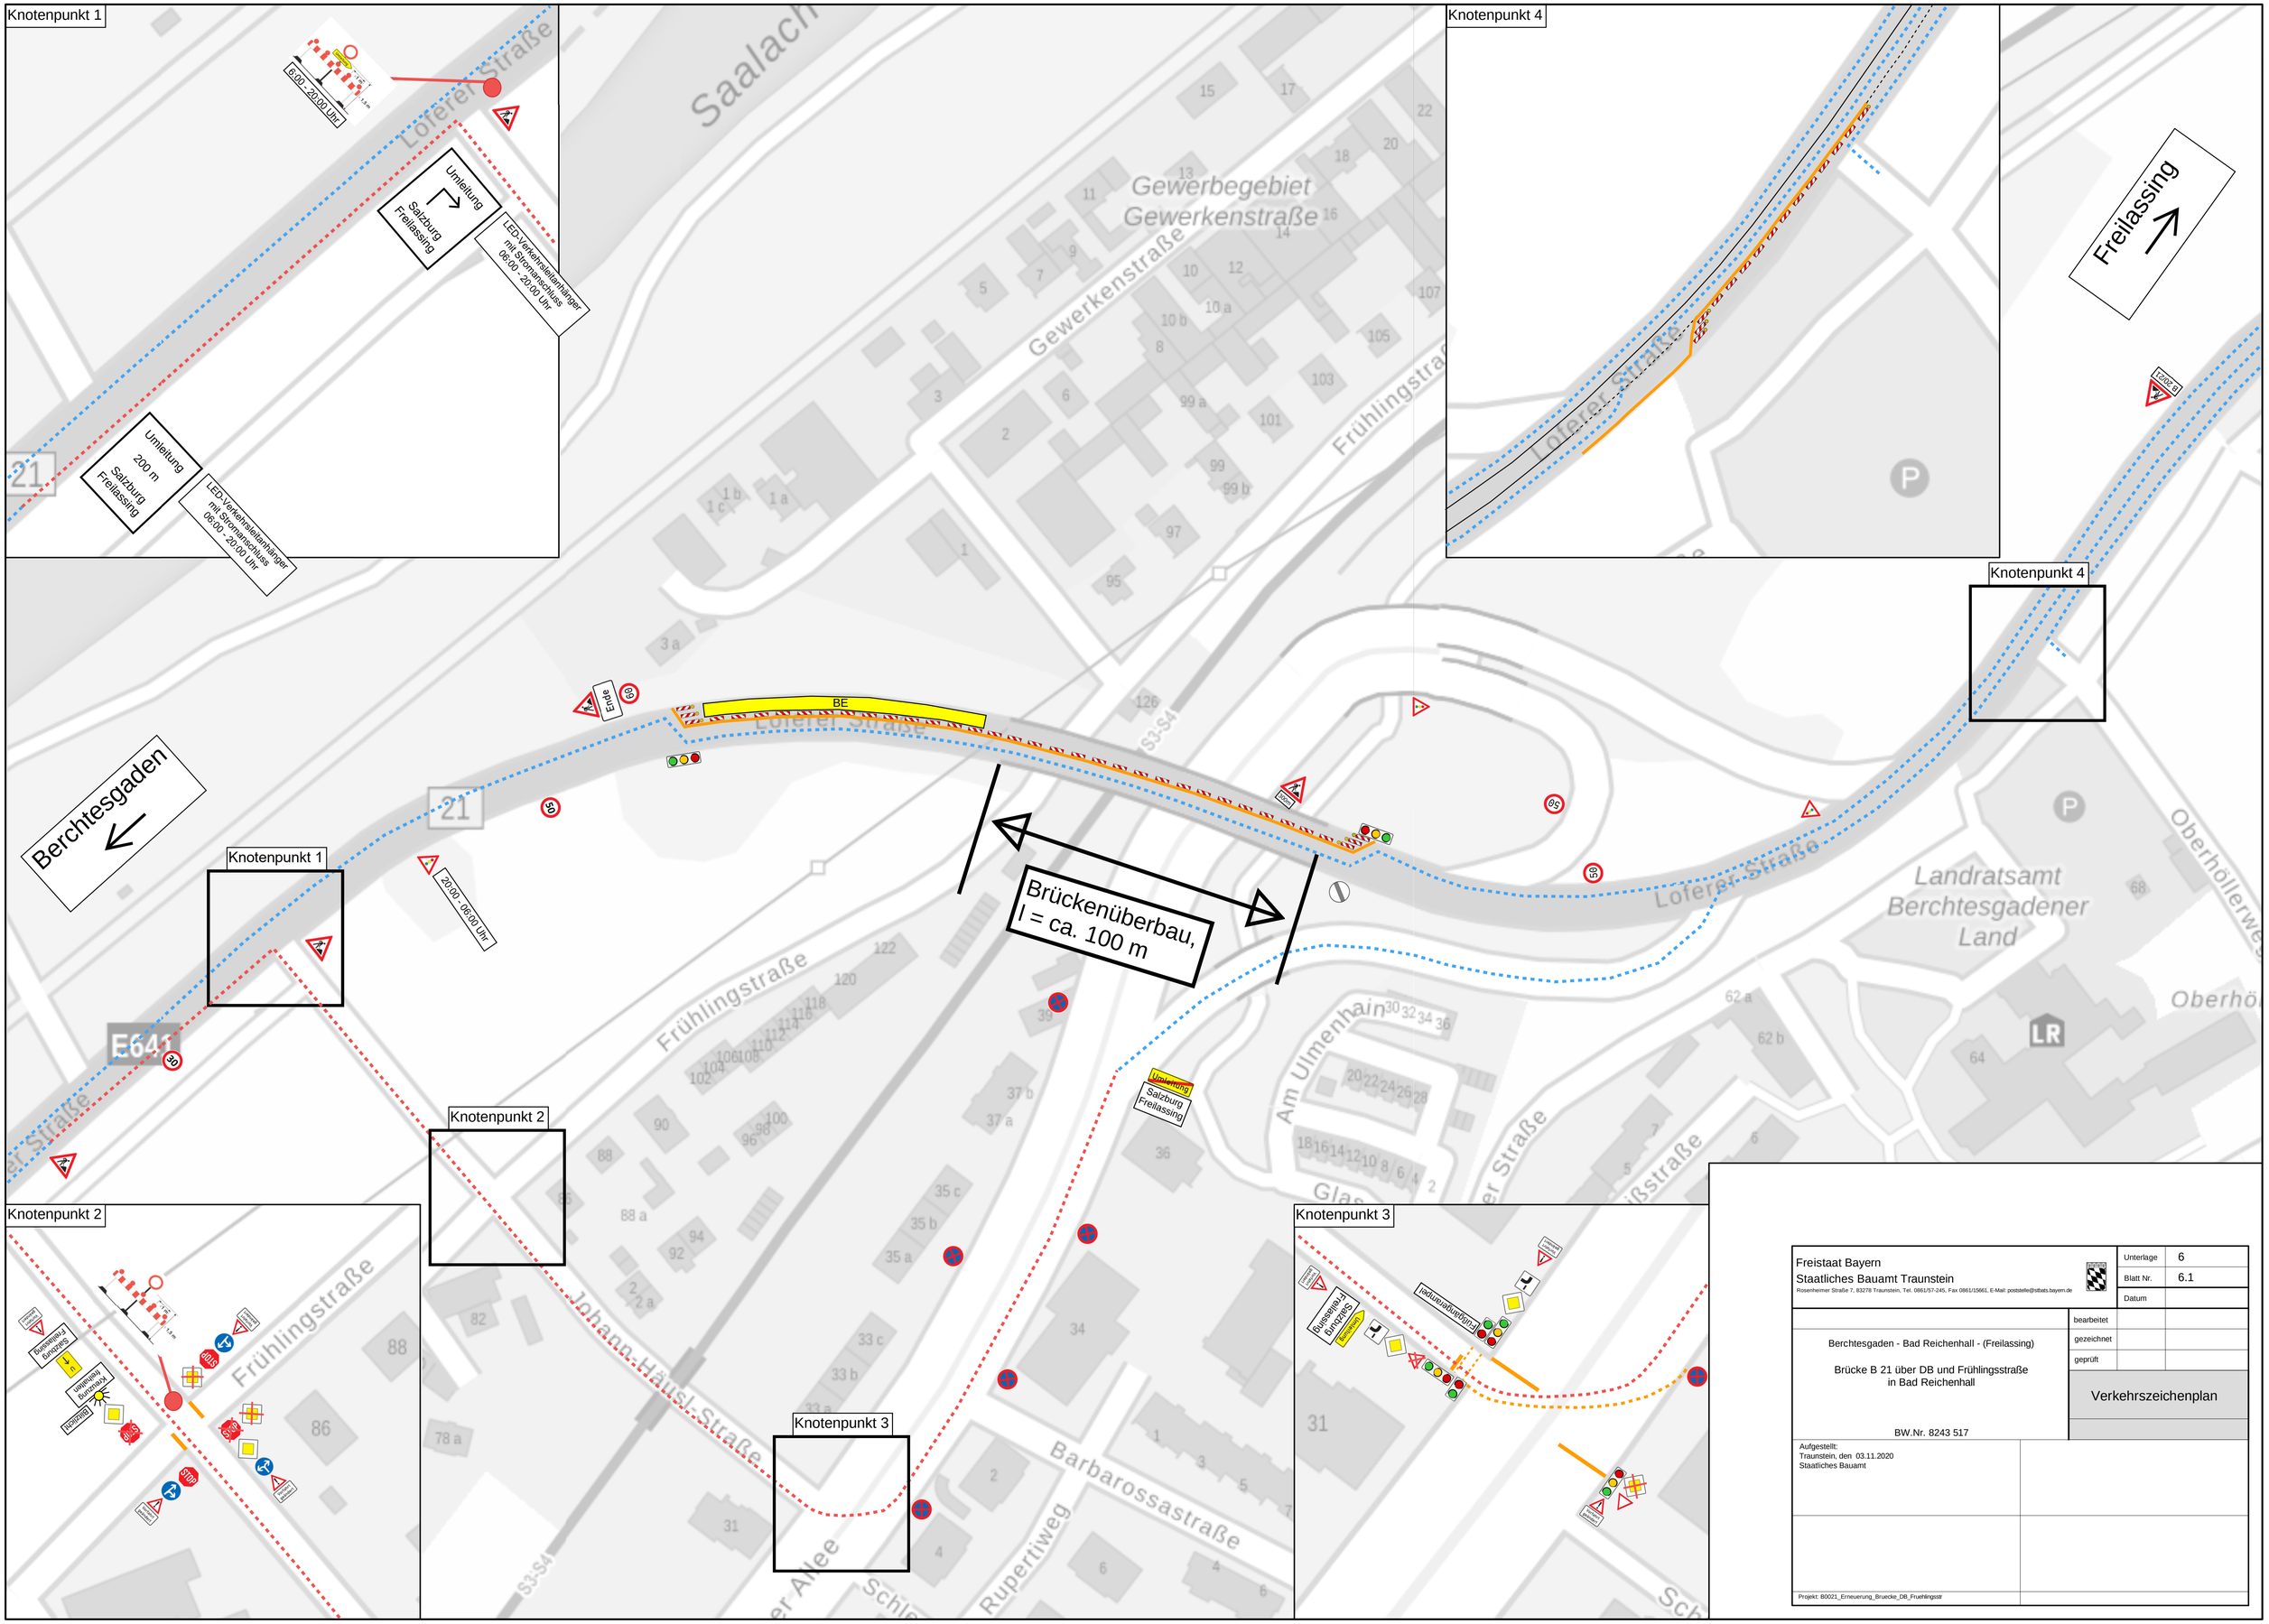
Knotenpunkt 1
Knotenpunkt 2
Knotenpunkt 3
Knotenpunkt 4
Berchtesgaden
Freilassing
Brückenüberbau,
l = ca. 100 m
BE
Umleitung
Salzburg
Freilassing
Umleitung
200 m
Salzburg
Freilassing
mit Stromanschluss
06:00 - 20:00 Uhr
20:00 - 06:00 Uhr
Lofarer Straße
Frühlingstraße
Gewerkenstraße
Gewerbegebiet
Gewerkenstraße
Johann-Häusl-Straße
Barbarossastraße
Am Ulmenhain
Landratsamt
Berchtesgadener
Land
E641
S3-S4
Ende
