


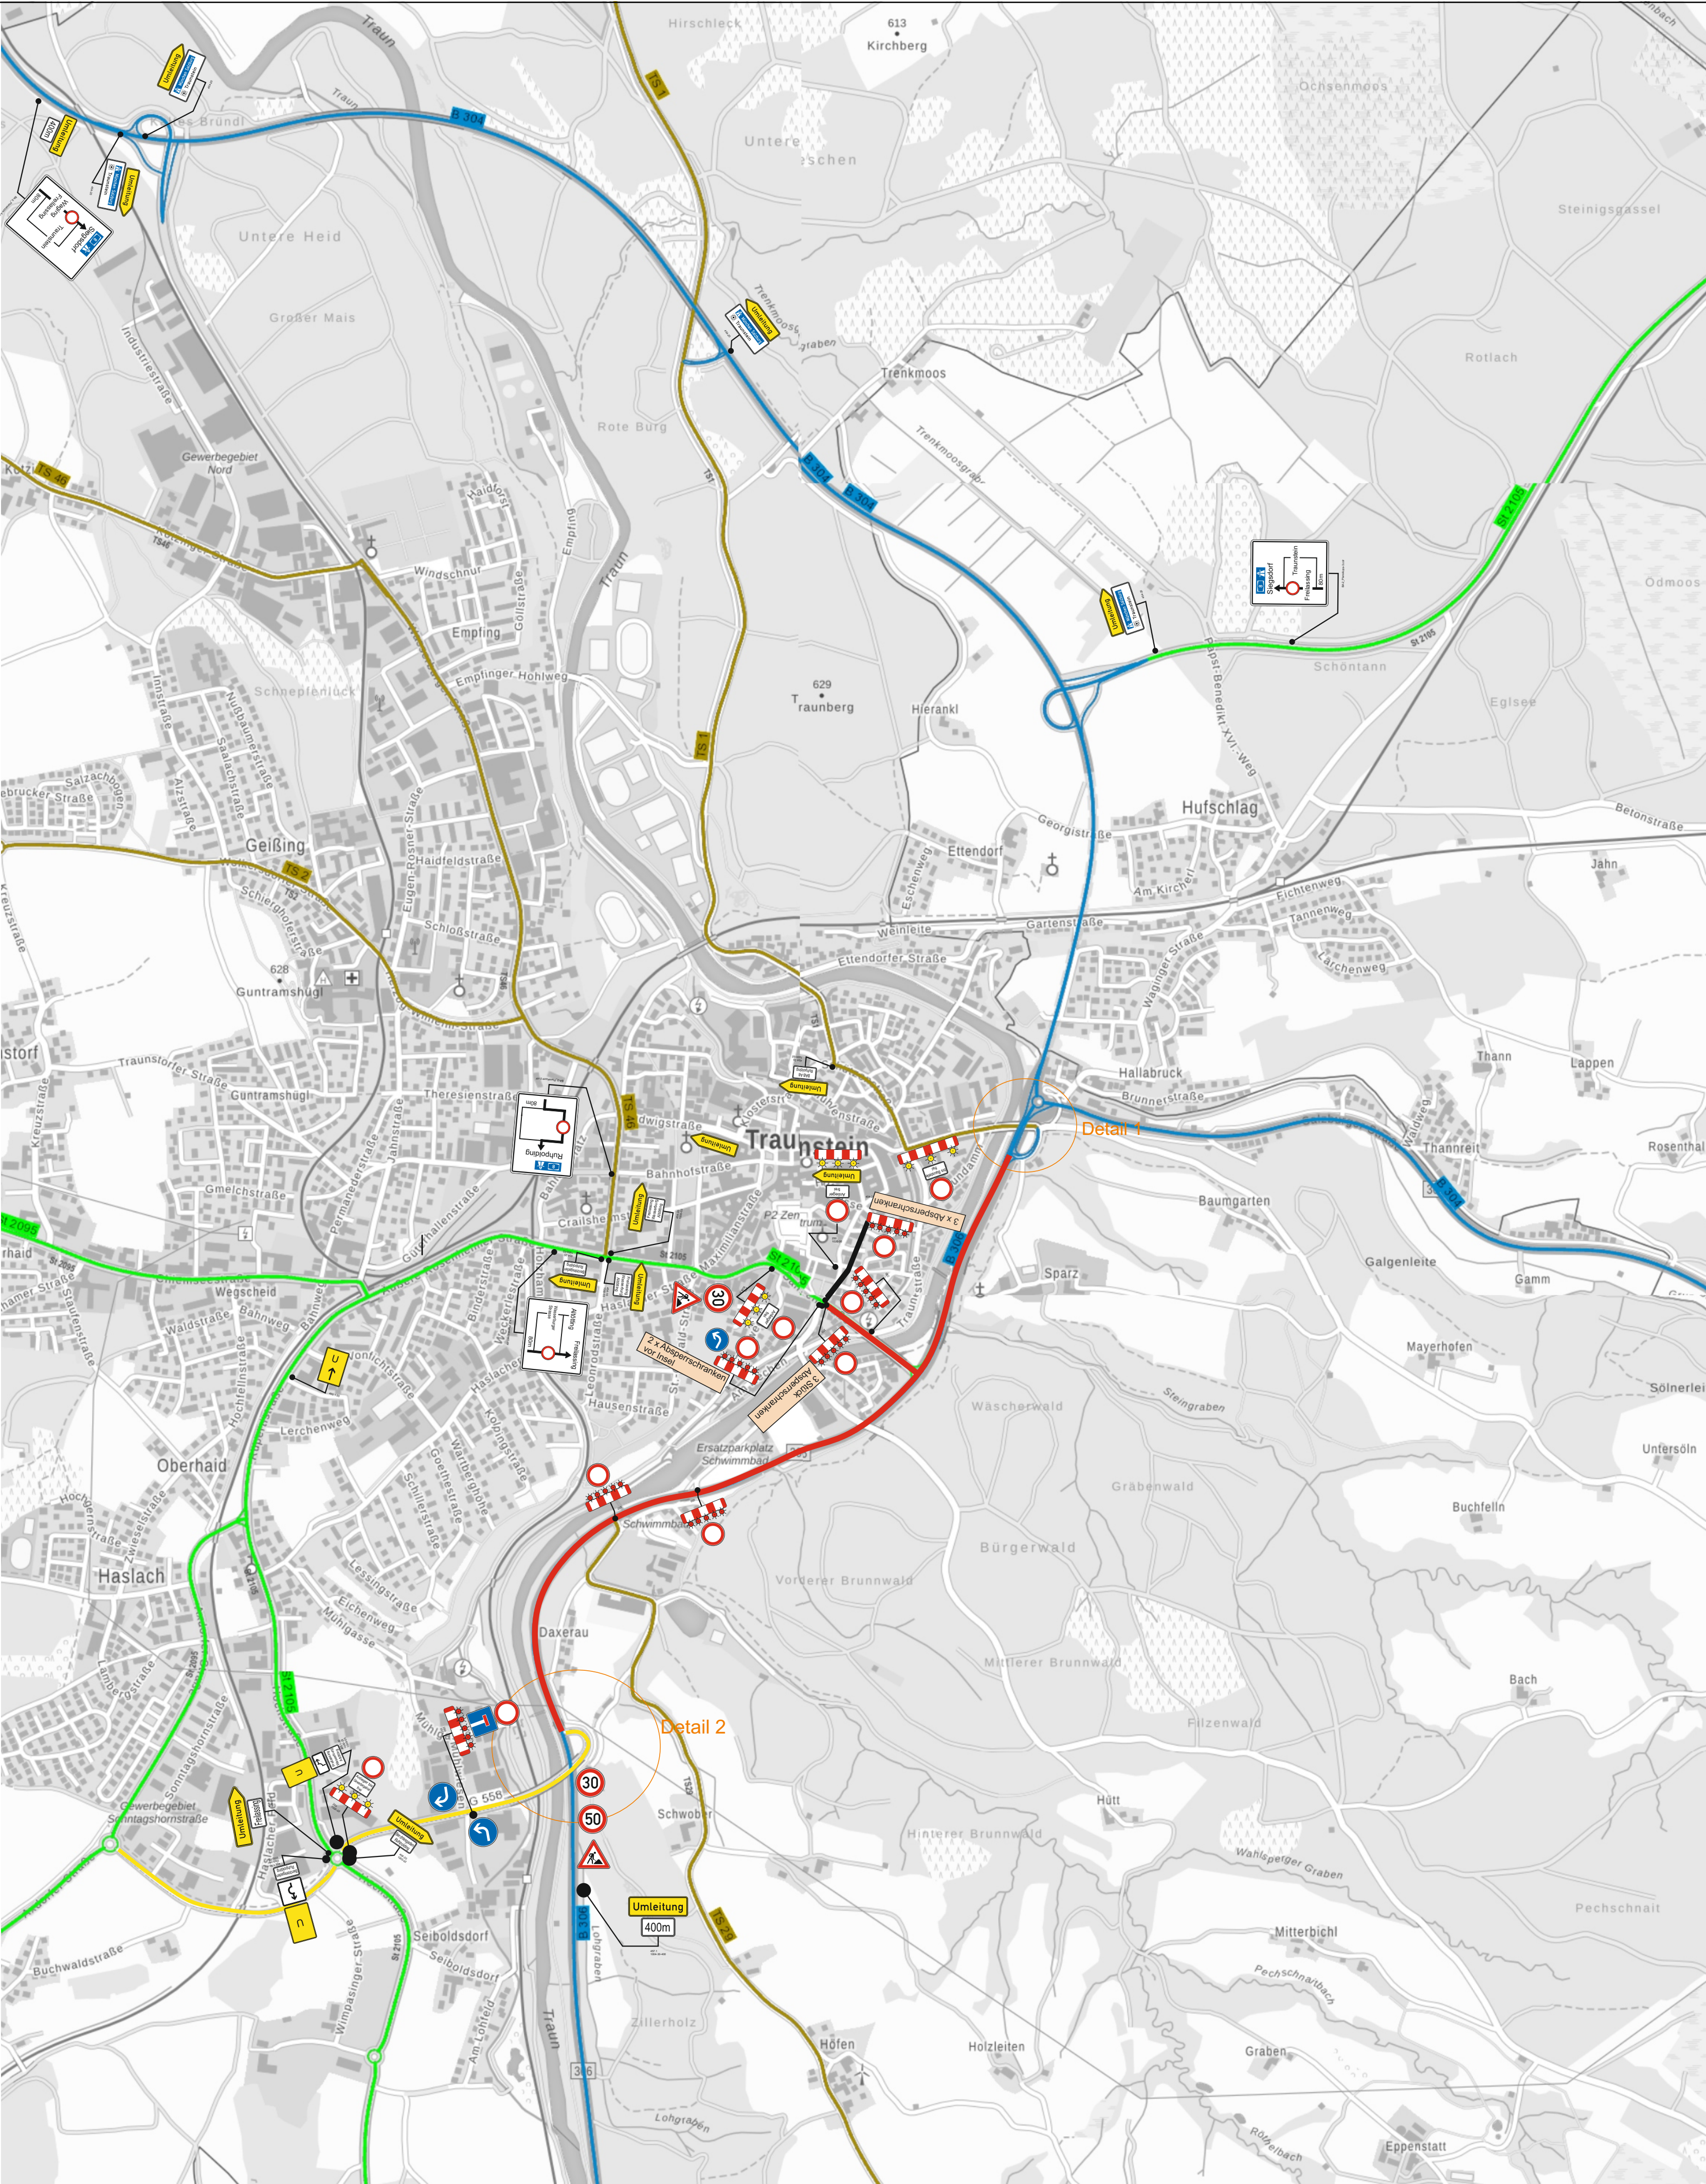

**Datenquellen**

 **Bayerisches  
Straßeninformationssystem**  
Intranet: <https://baysis.bybn.de>  
Internet: [www.baysis.bayern.de](http://www.baysis.bayern.de)

**Geodaten:**

© Bayerisches Straßeninformationssystem (BAYSIS)  
© Datenquellen: Bayerische Vermessungsverwaltung,  
GeoBasis-DE / BKG 2018 (Daten verändert)

**B306 Neubau Einfädelspur m. DB  
TS1 - Südspange**

Umleitungsplan Bauphase 2

Staatliches Bauamt Traunstein  
29.03.2021

Erstellt für Maßstab 1:10.000

