


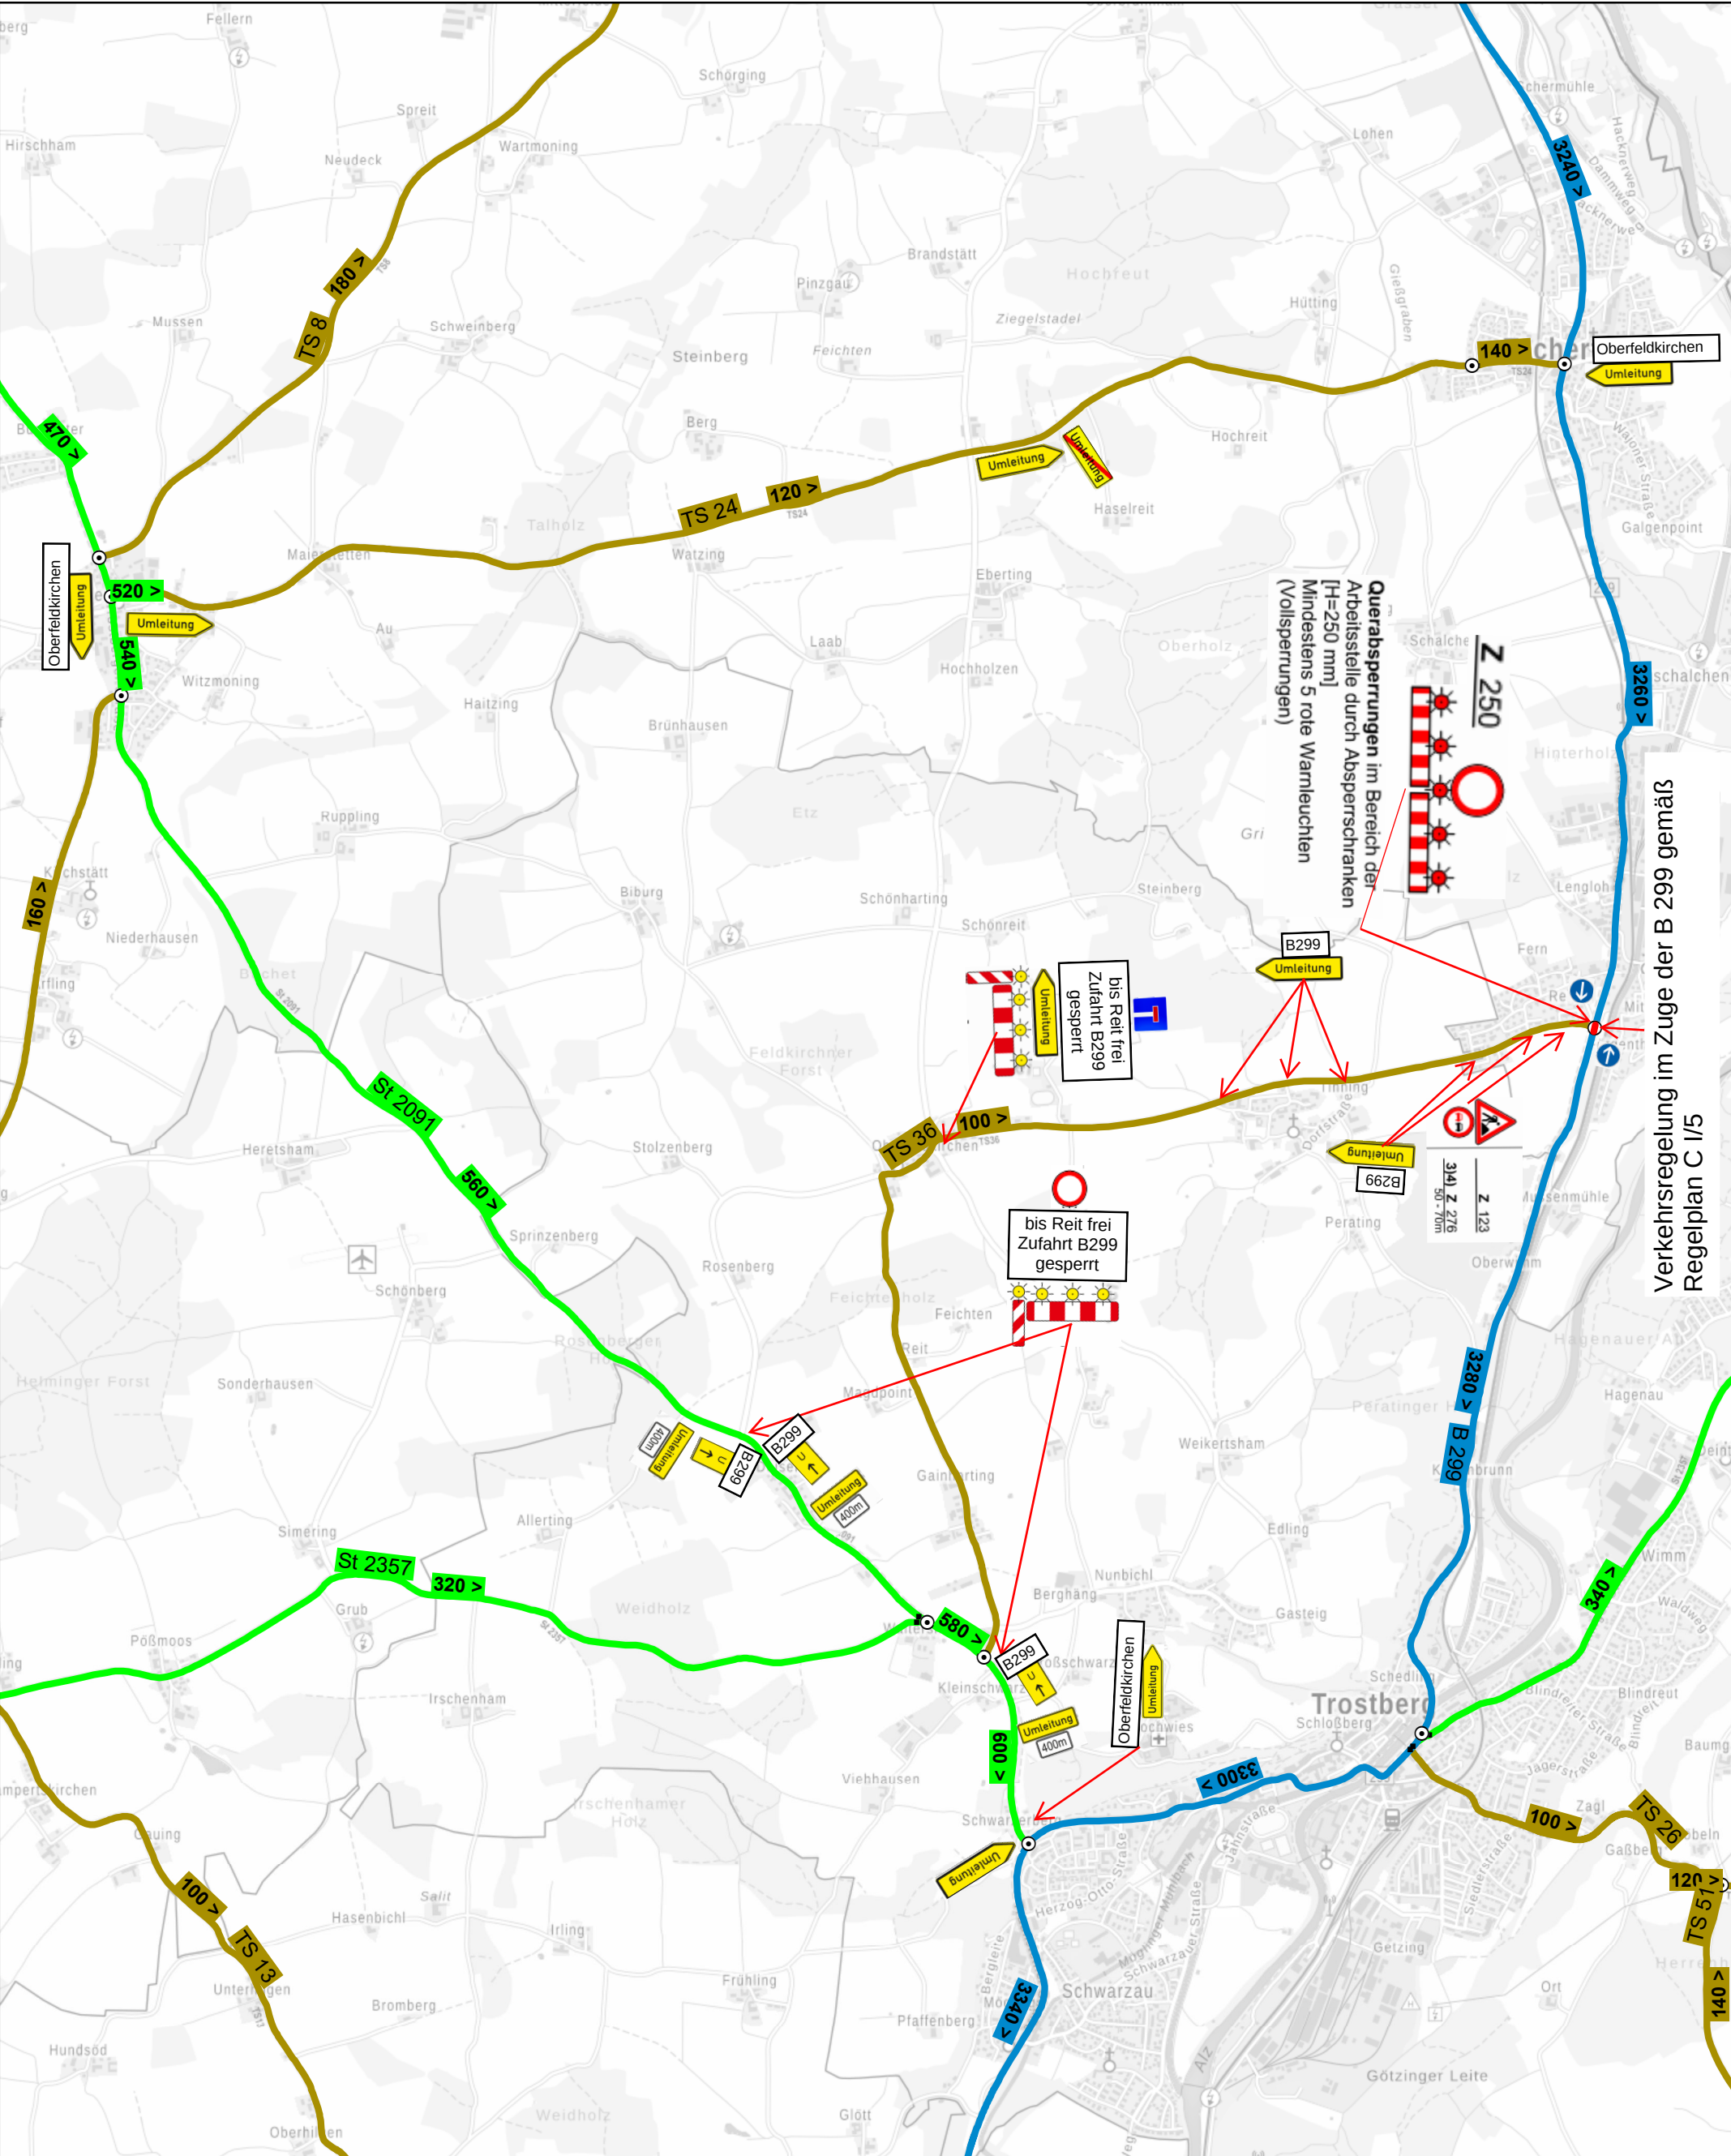

Verkehrsregelung im Zuge der B 299 gemäß
Regelplan C I/5

Datenquellen

**Bayerisches
Straßeninformationssystem**
Intranet: <https://baysis.bybn.de>
Internet: www.baysis.bayern.de

Geodaten:
© Bayerisches Straßeninformationssystem (BAYSIS)
© Datenquellen: Bayerische Vermessungsverwaltung,
GeoBasis-DE / BKG 2018 (Daten verändert)

B299, Inst. Einmündungsbereich TS 36
Umleitungsplan

Ersteller:
Erstellungsdatum: 24.09.2021

Erstellt für Maßstab 1:25.000

